


Lettenstrasse / Deckbelagseinbau

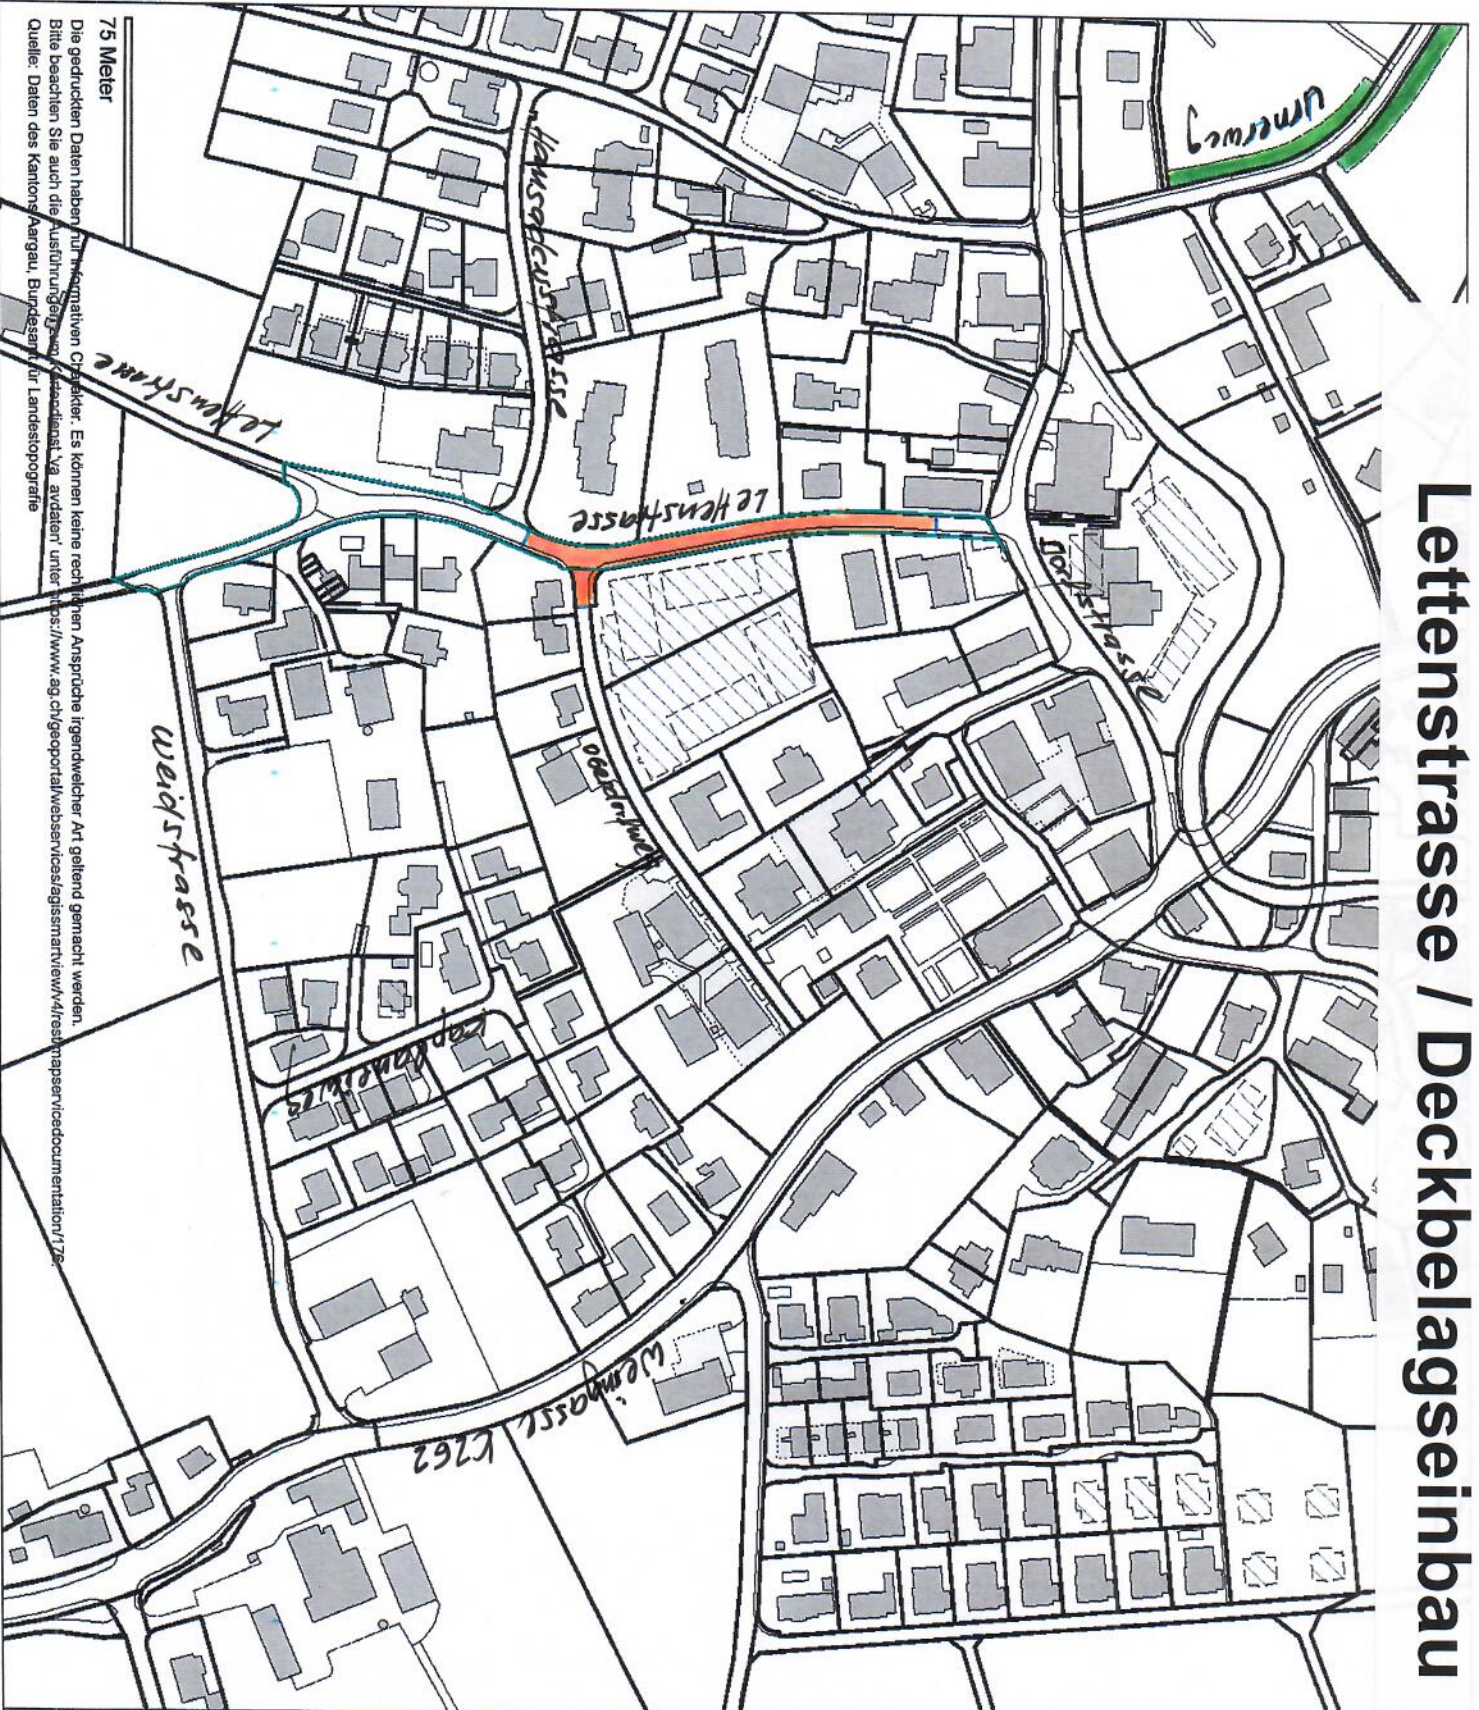

Amtliche Vermessung

Lettenstrasse

Jonen



Einbau
Deckbelag



Ersatzparkplätze
Urmweg



1:2500

erstellt: 27.05.2019

75 Meter

Die gedruckten Daten haben nur informativen Charakter. Es können keine rechtlichen Ansprüche irgendwelcher Art geltend gemacht werden.
Bitte beachten Sie auch die Ausdrucksbedingungen. Katasterdienst VA, ausdrukt unter <https://www.ag.ch/geoportal/webservices/lags/jmsnartvw/4/res/mapioservice/documentation/17e>
Quelle: Daten des Kantons Aargau, Bundesamt für Landestopografie