


Lindenweg / Deckbelagseinbau



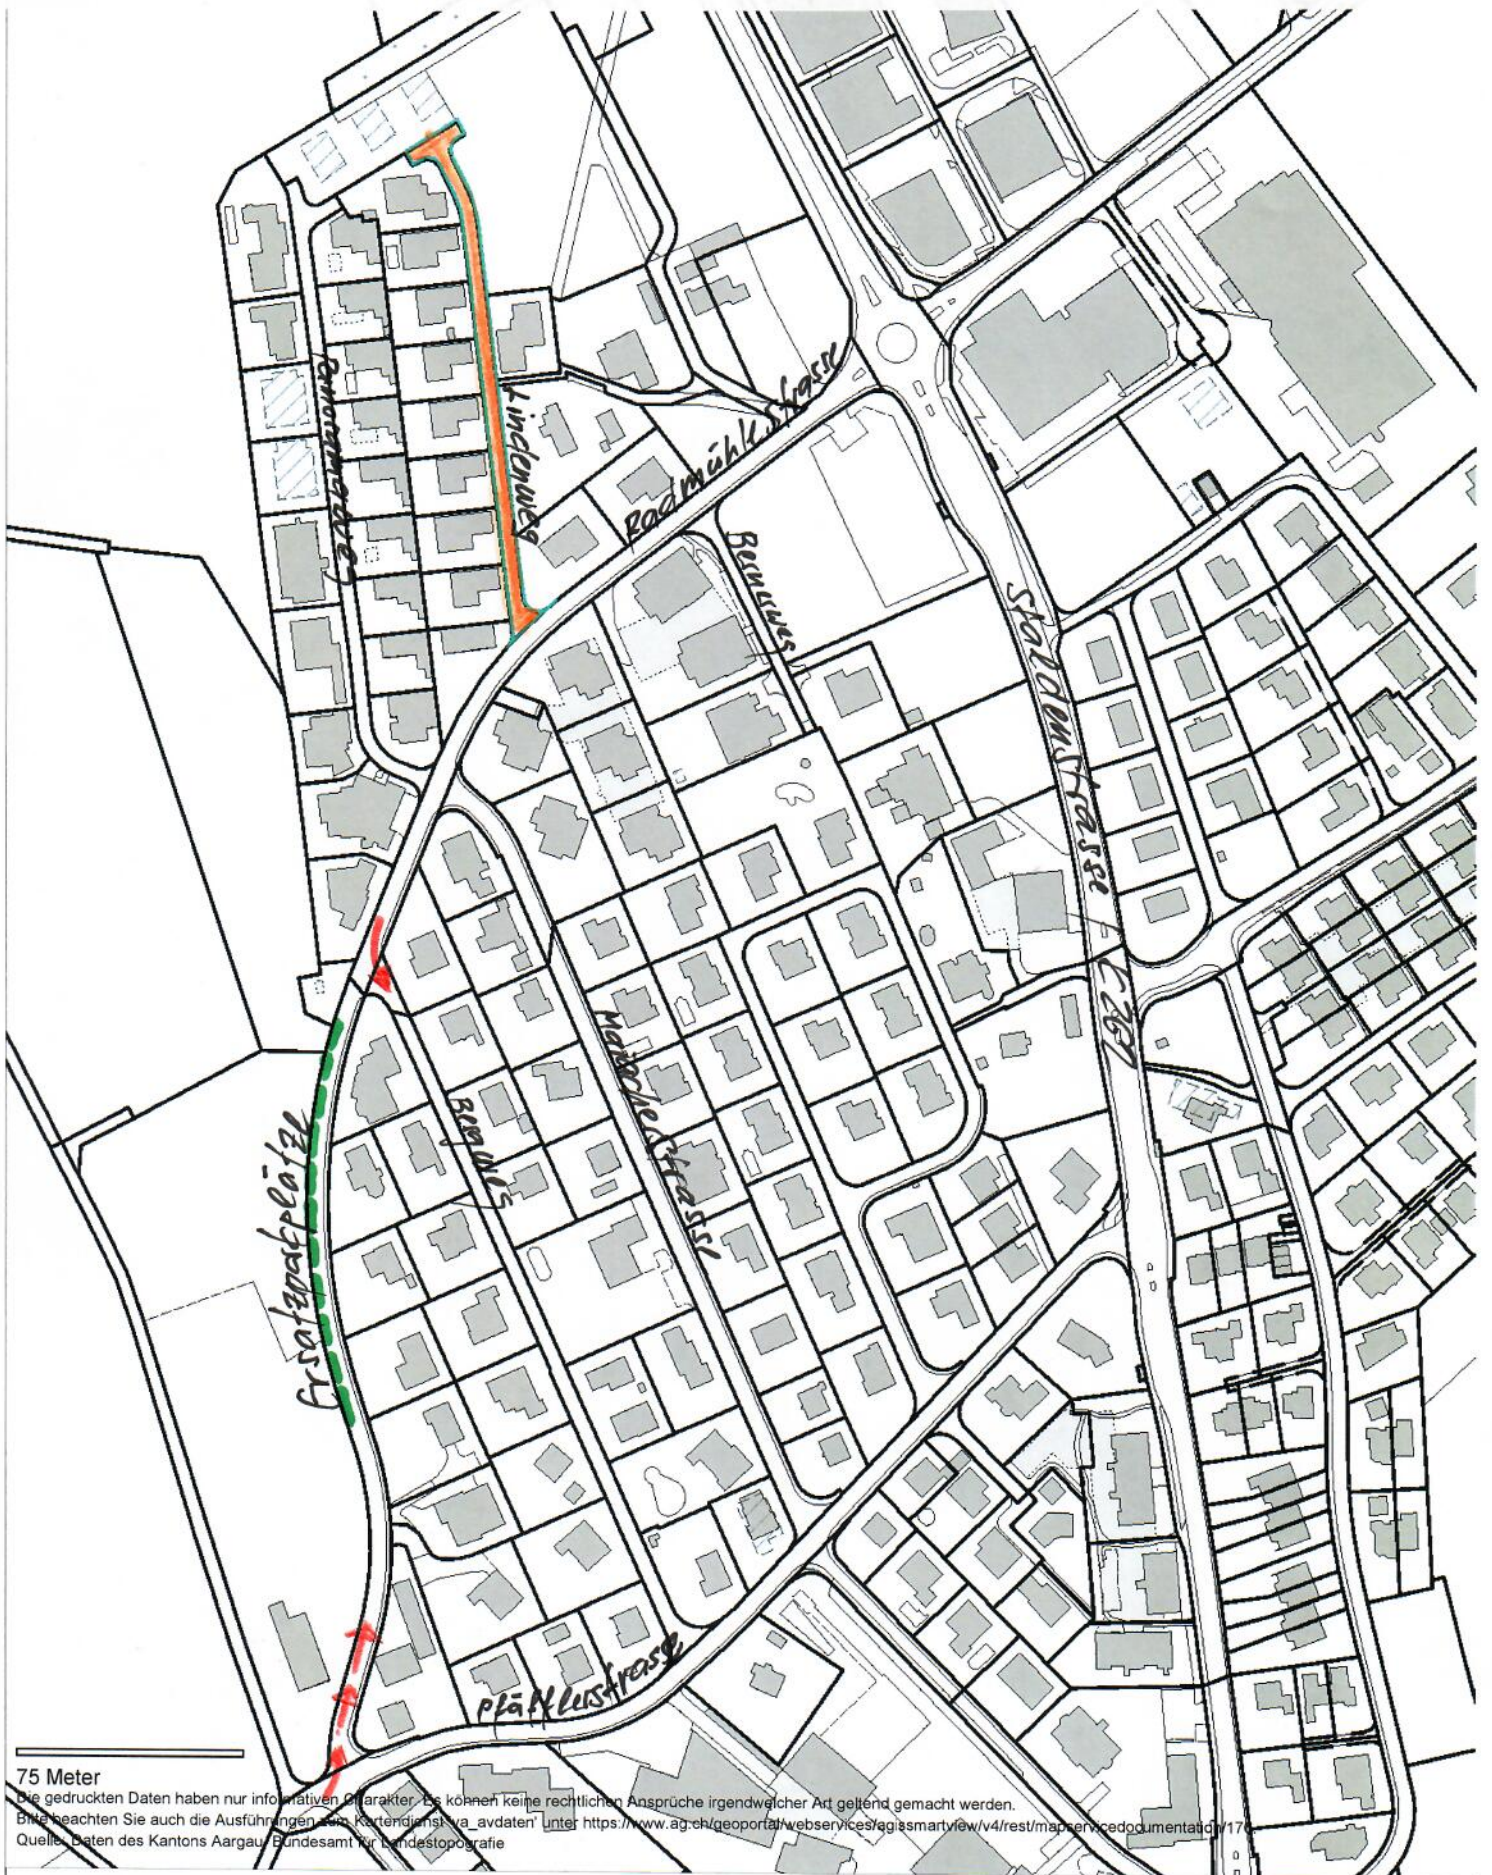

75 Meter

Die gedruckten Daten haben nur informativen Charakter. Es können keine rechtlichen Ansprüche irgendwelcher Art geltend gemacht werden.
 Bitte beachten Sie auch die Ausführungen zum Kartendienst „va_avdaten“ unter <https://www.ag.ch/geoportal/wobservices/agasmartview/v4/rest/mapserver/cedoc/mentaldata/v17/>
 Quelle: Daten des Kantons Aargau / Bundesamt für Landestopografie

Amtliche Vermessung

Lindenweg, Jonen

-  Deckbelag Lindenweg
-  Ersatzparkplätze



agis

1: 2'500

erstellt: 27.05.2019