

Ruetig / Deckbelagseinbau

Amtliche Vermessung

Ruetig, Jonen

Einbau
Deckbelag




Ersatzparkplätze
Urnweg



agis

1:2'500

erstellt: 27.05.2019

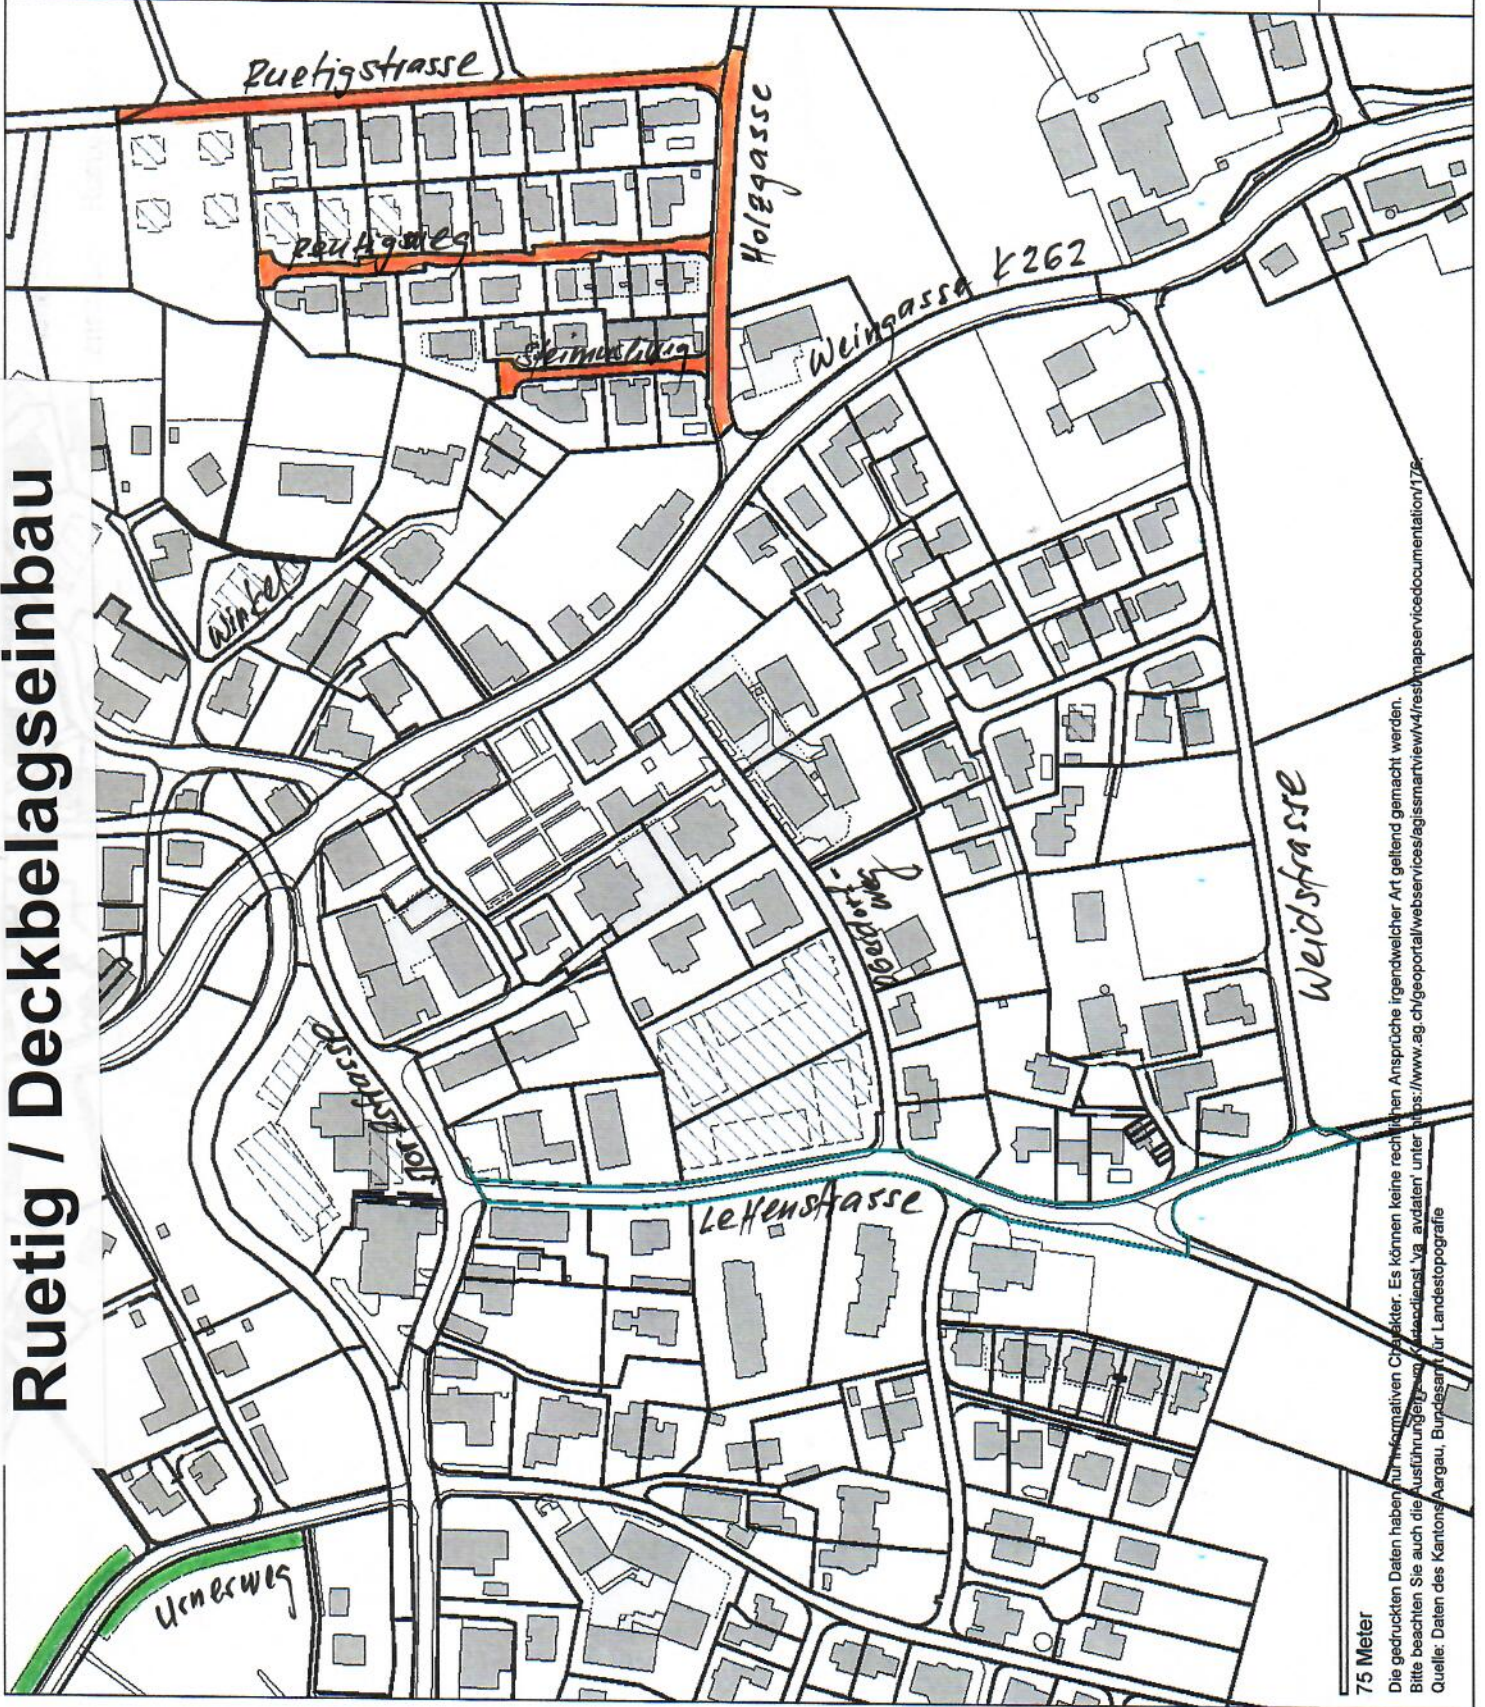

75 Meter

Die gedruckten Daten haben keinen rechtlichen Charakter. Es können keine rechtlichen Ansprüche irgendwelcher Art geltend gemacht werden.
Bitte beachten Sie auch die Ausführungsregeln im Katasterlast.V.a. <https://www.ag.ch/geoportal/webservices/agis/martview/v4/rest/mapservices/documentation/176>
Quelle: Daten des Kantons Aargau, Burgenland für Landestopografie