

Deckbelagsarbeiten Panoramaweg, Jonen



Vollsperrung der Strasse am Mittwoch, 18.9.2019 ab 07.00 Uhr bis ca. 20.00 Uhr

Die folgenden Aktivitäten sind geplant:

- 16./17.9.2019 Vorbereitungsarbeiten **unter Verkehr** (Fräsarbeiten, Anpassung Schächte, Ergänzung Randabschlüsse, etc.)
- 18.9.2019 Einbau Deckbelag mit vorgängigem „Aufspritzen“ des Bitumen-Haftklebers
Vollsperrung von Mittwoch 18.9.2019, ab 07.00 Uhr bis ca. 20.00 Uhr
ganze Strasse Panoramaweg für jeglichen Fahrzeugverkehr

Wir bitten Sie, die Privatfahrzeuge rechtzeitig ausserhalb des Arbeitsbereichs zu parkieren. Als Ersatzparkplätze steht Ihnen eine Fahrbahnhälfte der Radmühlestrasse zur Verfügung. Für den Strassenabschnitt „Radmühlestrasse“ ab dem Bergweg bis zur Pfäfflerstrasse wird ein „Einbahnverkehr“ signalisiert.

Kehr- und Grünabfuhr

Wir bitten die direkten Anstösler, die Kehrsäcke und das Grüngut während den Arbeiten, insbesondere am Termin der Vollsperrung, ausserhalb des Einbaubereiches zu deponieren.

Achtung

Die aufgespritzten Flächen mit „Bitumen-Haftkleber“ sollen durch die Fussgänger nicht betreten werden. Der „Bitumen“ bleibt an den Schuhsohlen kleben und hinterlässt dauerhafte Abdrücke auf den Bodenbelägen, Teppichen etc. Sofern das „Betreten“ der „Bitumen-Fläche“ unumgänglich ist, empfehlen wir Ihnen, Schuhüberzieher zu benutzen.

Je nach den aktuellen Witterungsverhältnissen verschiebt sich das Einbaudatum um einen Arbeitstag.

Bauherrschaft / Bauunternehmung / Bauleitung

Bauherrschaft	Einwohnergemeinde Jonen, vertreten durch den Gemeinderat
Bauunternehmung	Leuthard Bau AG, Luzernerstrasse 14, 5634 Merenschwand, 056 675 78 00 Dave Halter 079 213 32 41 Antonio Romeo 044 762 60 26 / 079 590 31 60 antonio.romeo@leuthard.ag
Bauleitung Bau und Planung Jonen	Hagenbuch GmbH, Ingenieur Planer Berater, Luzernerstrasse 32a, 5620 Bremgarten, Thomas Hagenbuch, 056 648 30 10 thomas.hagenbuch@h-gmbh.ch

→ Planausschnitt siehe Rückseite


Wir danken für Ihr Verständnis, welches Sie den Deckbelagsarbeiten entgegenbringen.

04.09.2019 / Bauleitung / Abteilung Bau und Planung Gemeinde Jonen



HAGENBUCH GmbH **BAU** INGENIEURE
PLANER
BERATER
LUZERNERSTRASSE 32a 5620 BREMGARTEN T 056 648 30 10 F 056 648 30 11 E INFO@H-GMBH.CH

Panoramaweg / Deckbelagseinbau

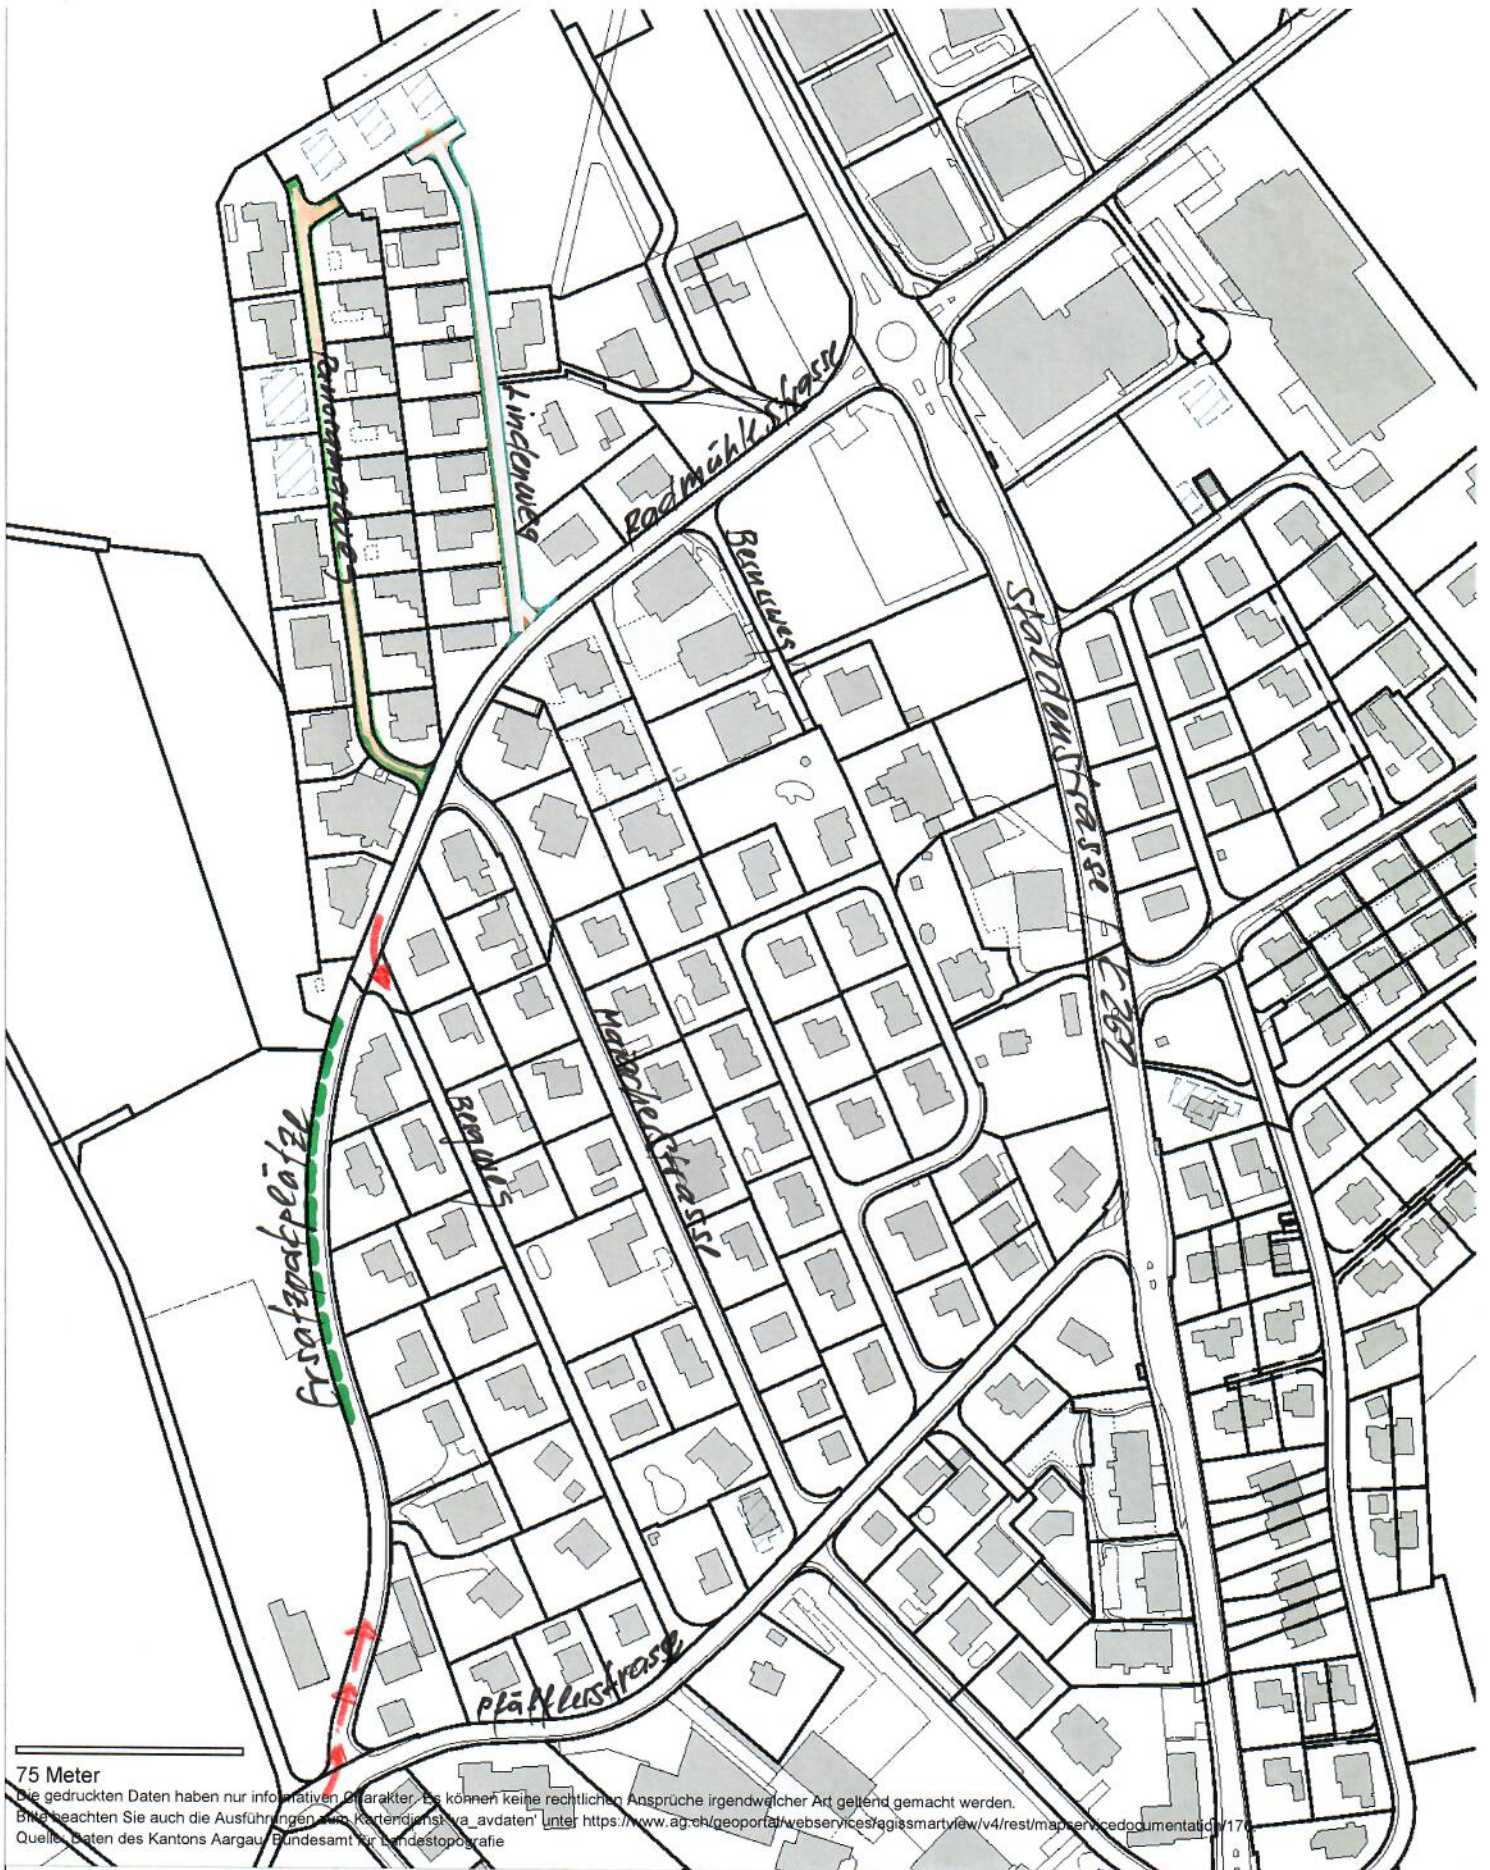

75 Meter

Die gedruckten Daten haben nur informativen Charakter. Es können keine rechtlichen Ansprüche irgendwelcher Art geltend gemacht werden.
Bitte beachten Sie auch die Ausführungen zum Kartendienst 'va_avdaten' unter <https://www.ag.ch/geoportal/webservices/agismartview/v4/rest/mapservicedocumentatid/v17/>
Quelle: Daten des Kantons Aargau, Bundesamt für Landestopografie

Amtliche Vermessung

Lindenweg, Jonen



Deckbelag Panoramaweg



Ersatzparkplätze



agis

1: 2'500

erstellt: 27.05.2019