



JONEN GESTALTUNGSPLAN "IM FELD" TEILGEBIET OST

Freiraumkonzept Richtprojekt

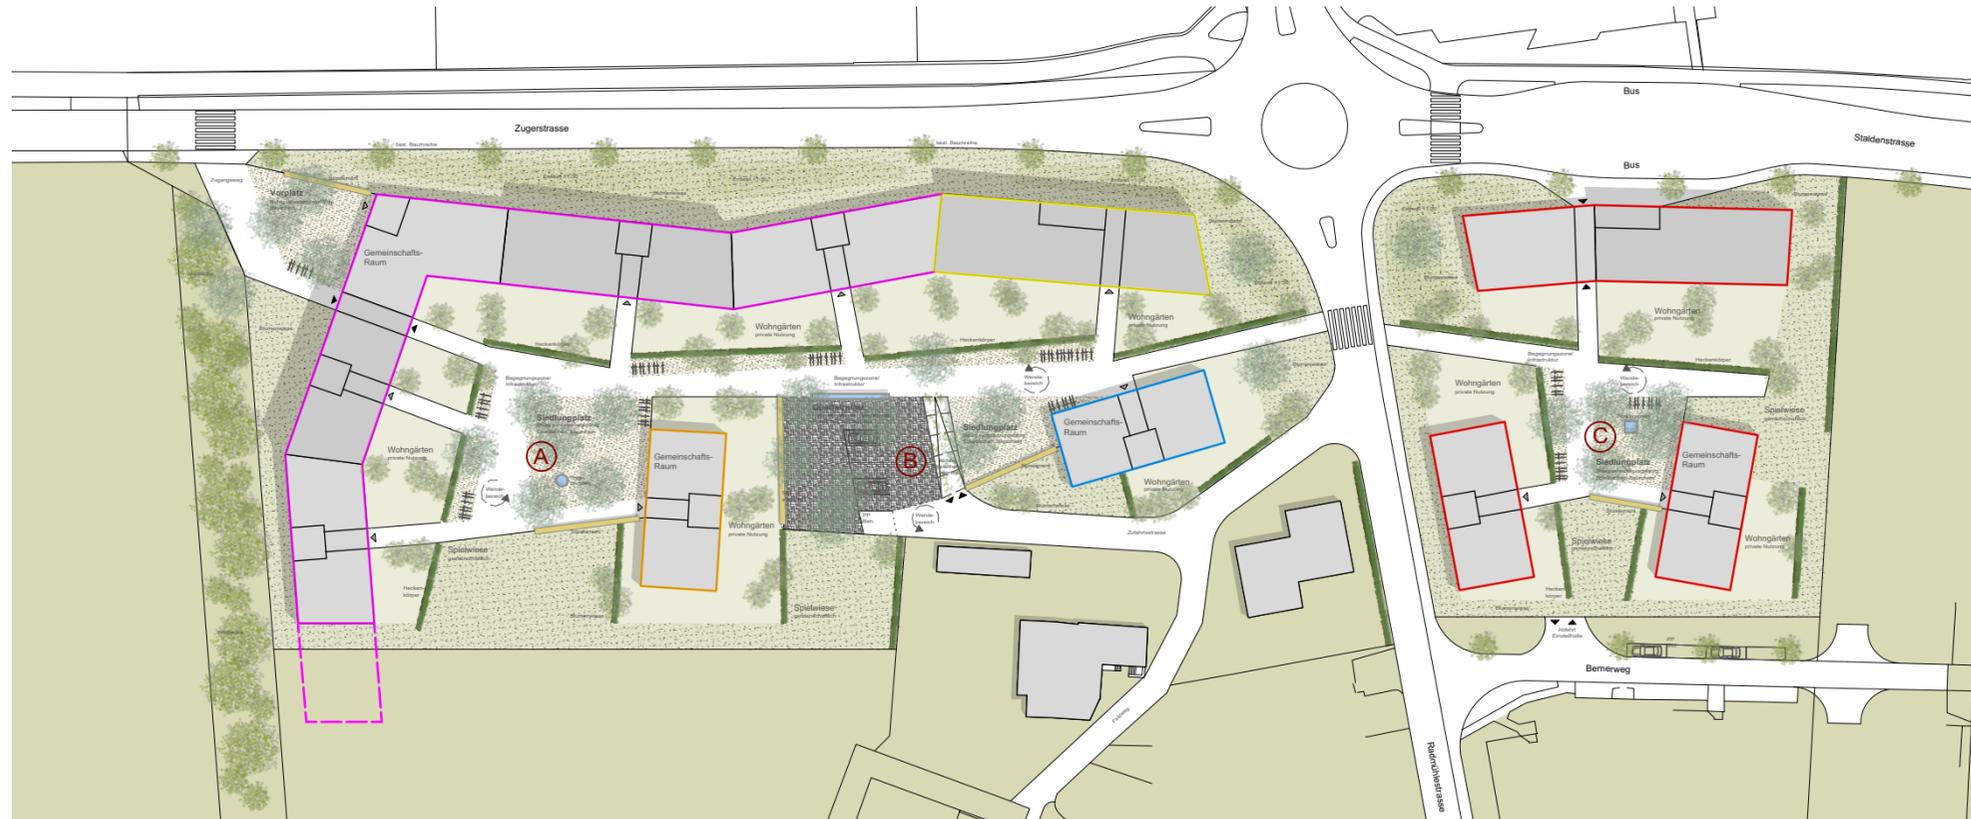

Situation - M 1:1'000

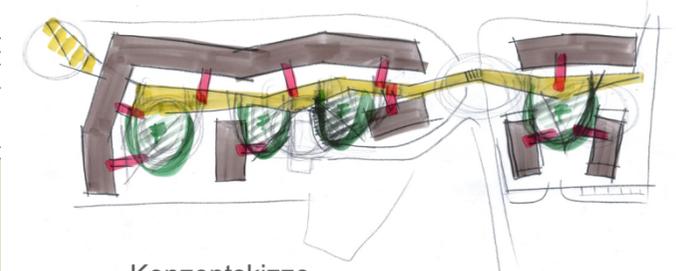

Konzeptskizze




Wohnhof/ Siedlungsplatz




Begegnungszone/ Infrastruktur/ Spielstrasse




Geländemodellierung entlang Strasse

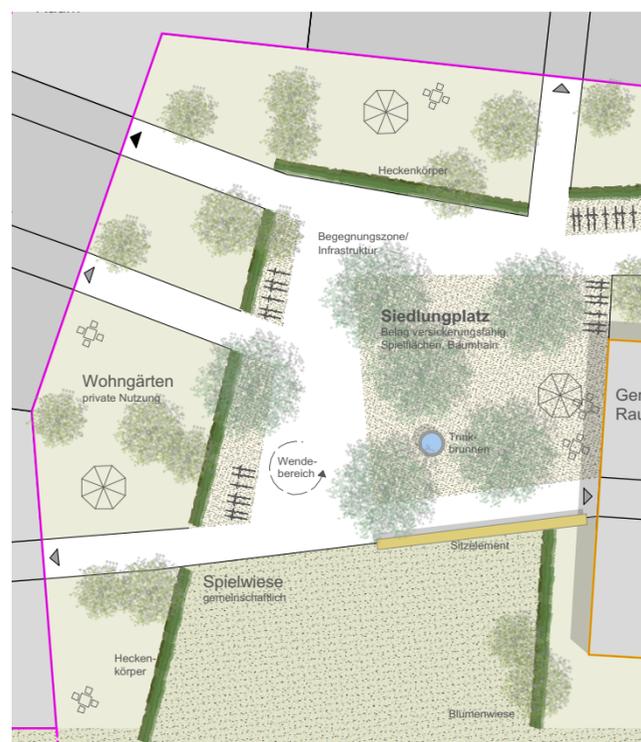

Wohnhof A - M 1:500

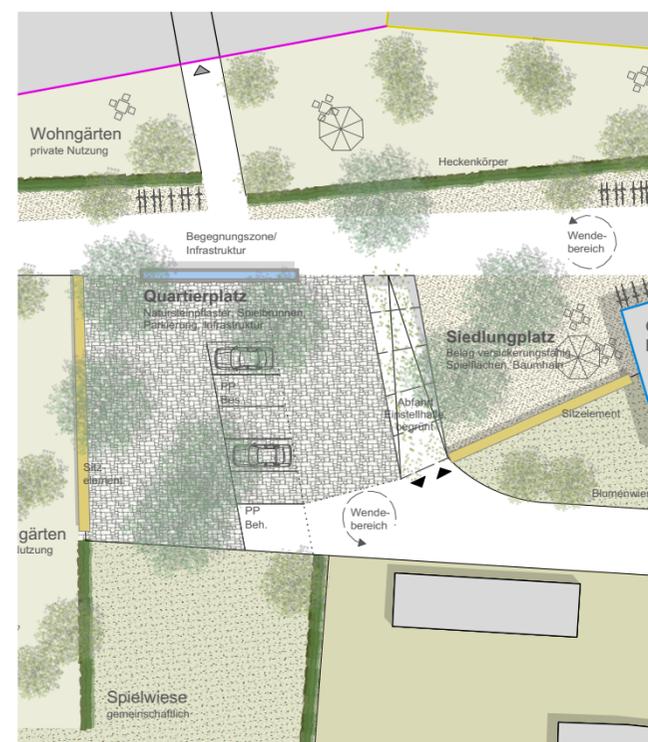

Wohnhof B - M 1:500

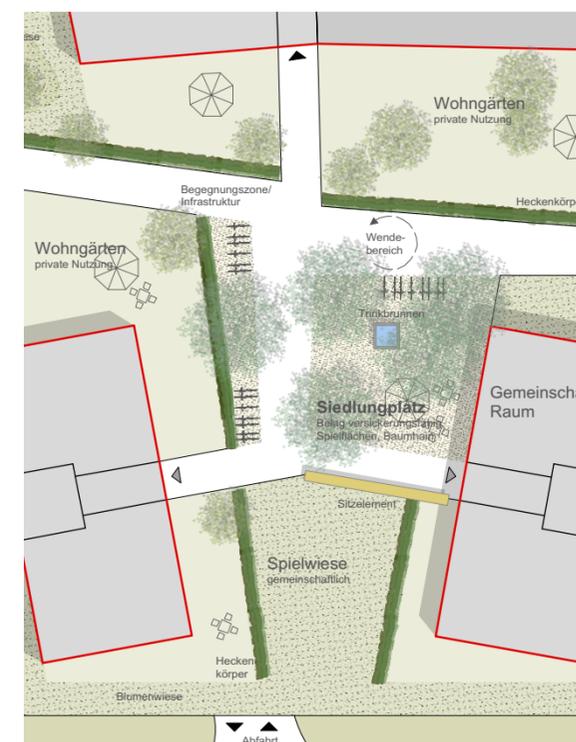

Wohnhof C - M 1:500

Gestaltungsplan "Im Feld", 8916 Jonen Freiraumkonzept (Richtprojekt)

Projekt	14.10
Format/ Datum	A3/ 10.08.2017
Masstab	1:500/ 1'000

Rosenmayr Landschaftsarchitektur

Rosenmayr Landschaftsarchitektur GmbH BSLA
Albulastrasse 39 CH-8048 Zürich
Telefon +41 44 533 10 50 mail@rosenmayr.ch

Urs Müller Architekten und Planer SIA Bärengässli 9 5610 Wohlen Tel 056 618 33 00 info@umarchitekten.ch
KIP Ingenieure und Planer AG Stegmattweg 11 5610 Wohlen Tel 056 618 30 10 kip.wohlen@kip.ch