

# GEMEINDE JONEN

Tempo-30-Zone Abschlagenstrasse/Winkel

Massnahmenplan

Legende




Eingangsportal mit Tafel und Markierung



Bodenmarkierung



Perimeter Tempo-30-Zone

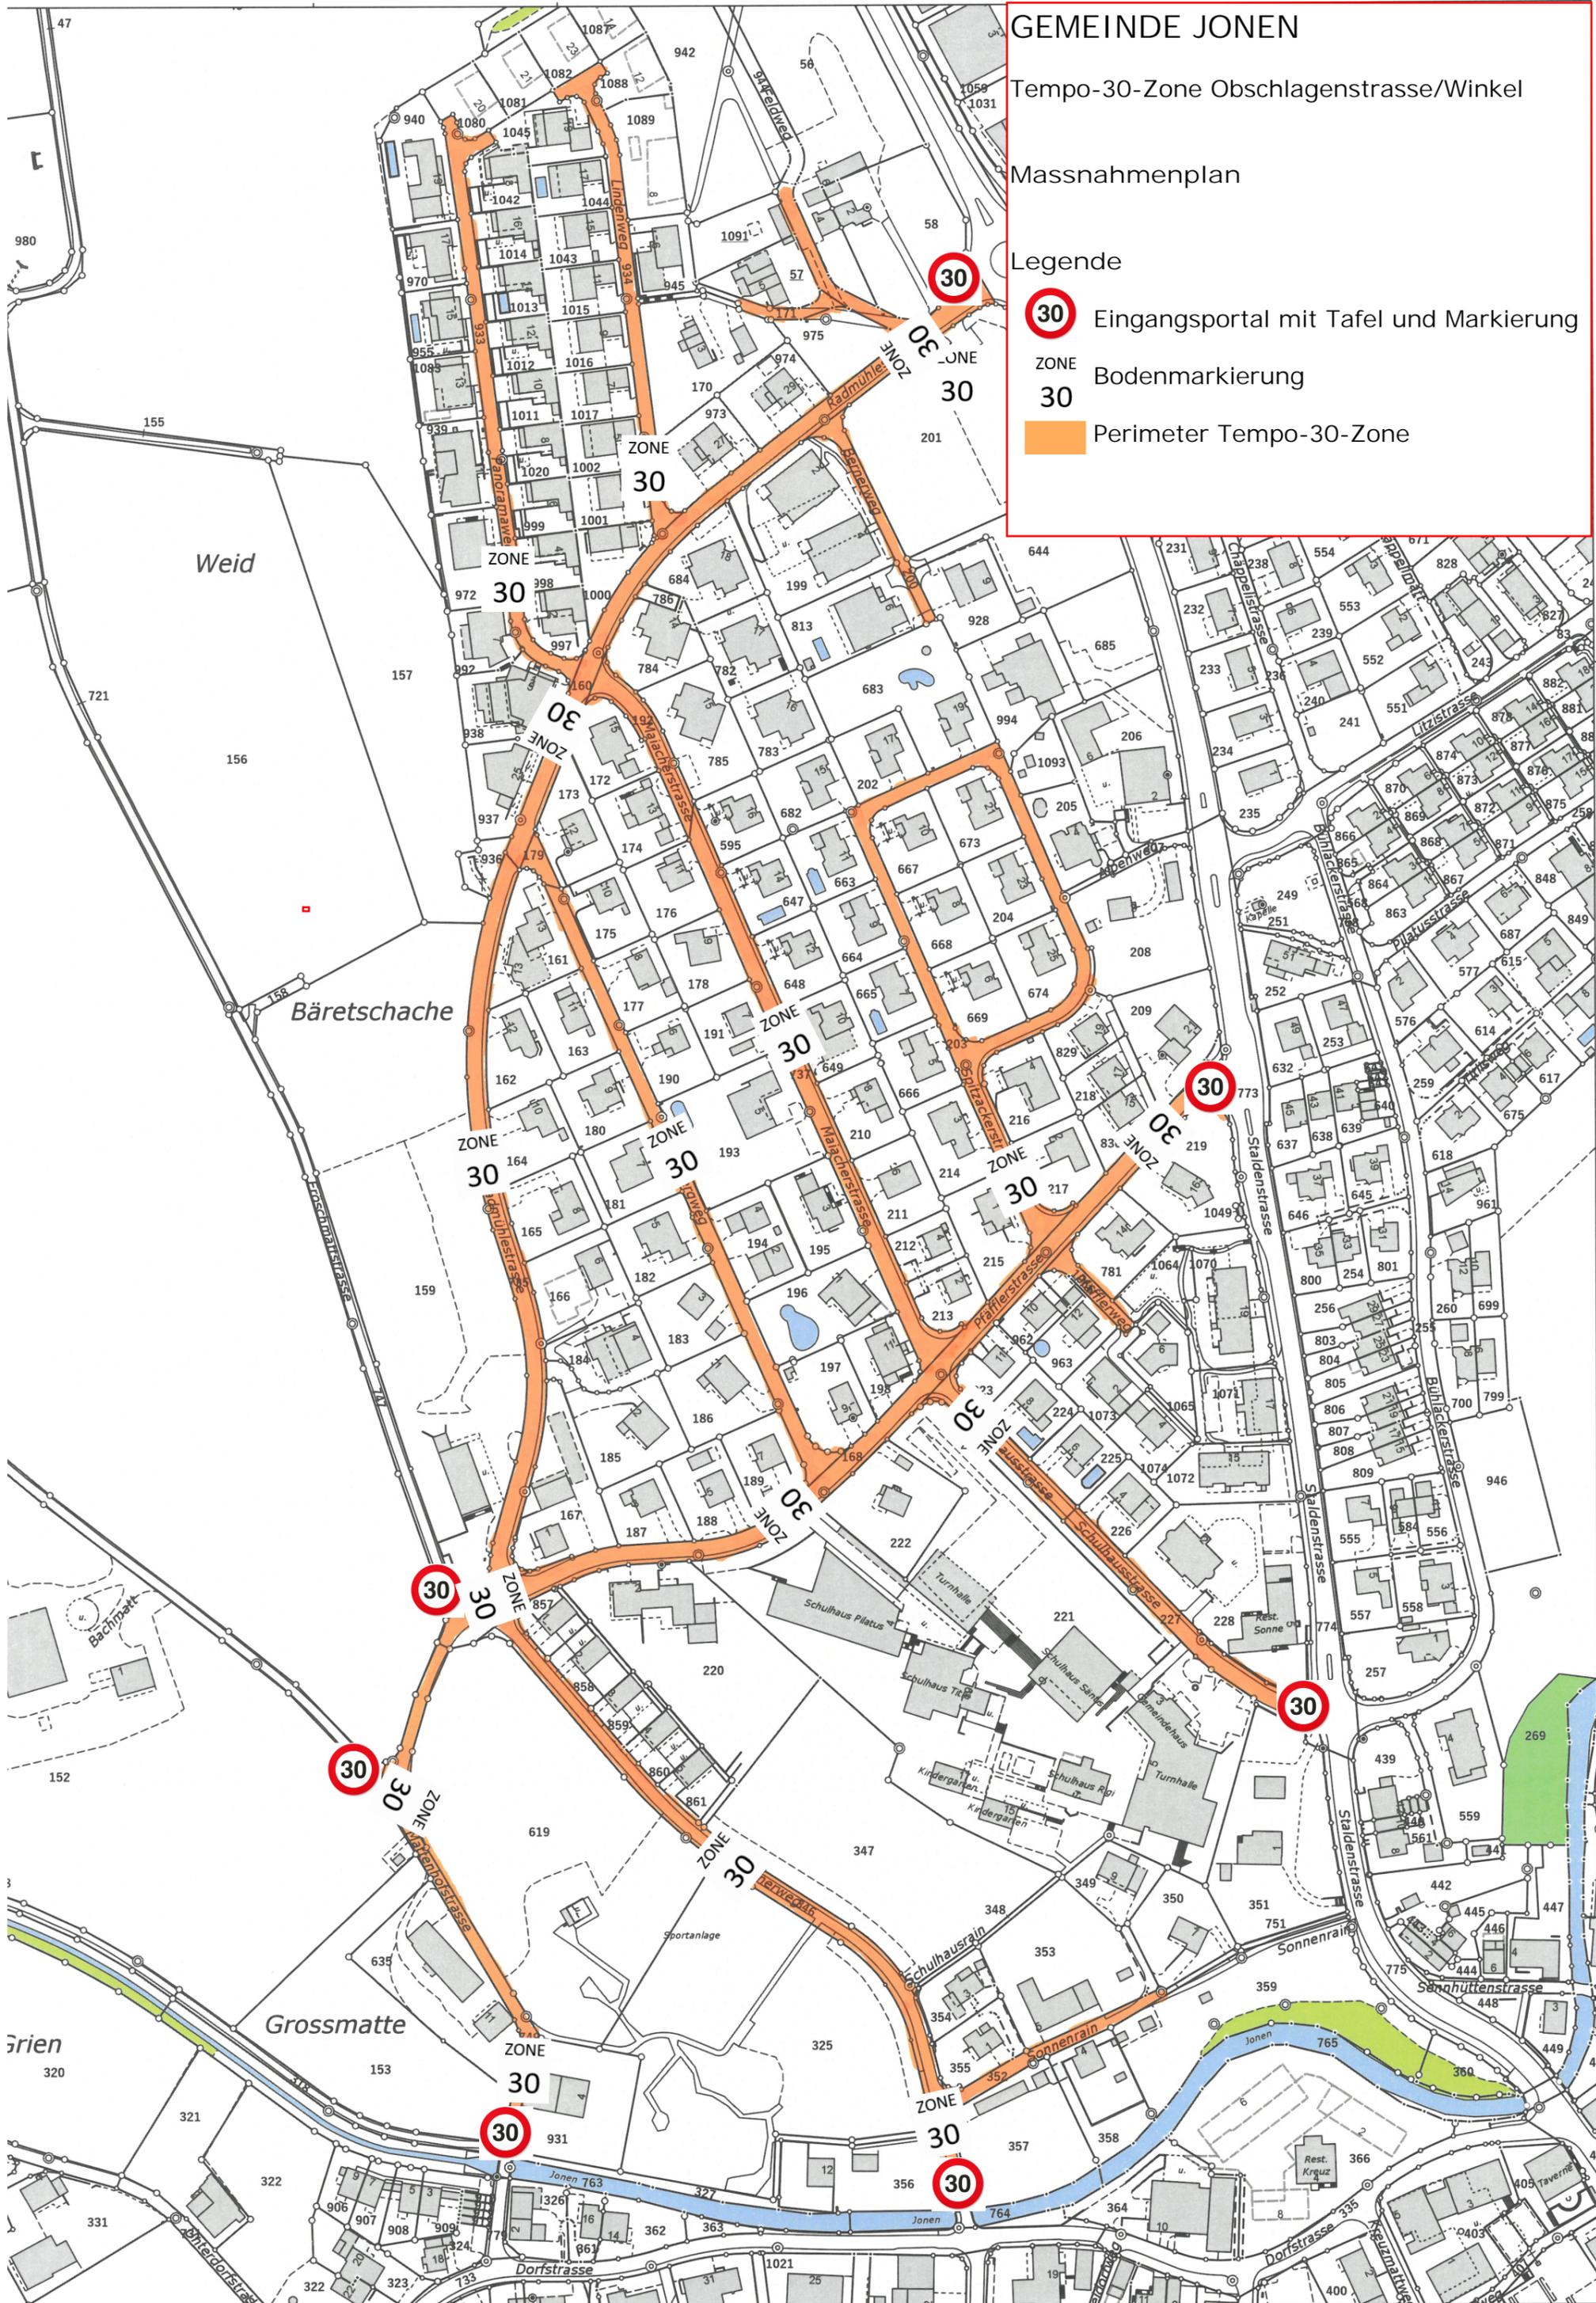

# GEMEINDE JONEN

## Tempo-30-Zone Obschlagenstrasse/Winkel


### Massnahmenplan

#### Legende

-  Eingangsportal mit Tafel und Markierung
-  ZONE Bodenmarkierung
-  Perimeter Tempo-30-Zone



Gemeinde Jonen

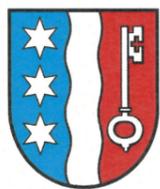

Datum: 04.05.2023

0 m 25 m 50 m

Massstab:  
1 : 1000



Ausdruck vom Geodatservice GeoView der Gemeinde.  
Vervielfältigungen, Bekanntgabe an Dritte oder Verwertung des Planinhaltes sind ohne ausdrückliche Zustimmung nicht erlaubt. Der Plan erhebt keinen Anspruch auf Vollständigkeit. Für fehlerhafte Planeintragen wird jede Haftung abgelehnt. Grabarbeiten sind sorgfältig auszuführen und dem Werkeigentümer zu melden. Bei Beschädigungen und Folgeschäden wird der Verursacher voll haftbar gemacht.

Bezirksgeometer Portmann und Partner, Bremgarten  
Tel. 056 648 76 01, E-Mail info@portmann-partner.ch

 Portmann + Partner