

KANTON AARGAU

GEMEINDE
Jonen

Teiländerung Gestaltungsplan

Wildtierkorridor-Siedlungstrenggürtel

Gemäss § 21 BauG

Änderungsplan 1:2'500

weitere Bestandteile des Gestaltungsplanes

- Sondernutzungsvorschriften (verbindlich)

- Planungsbericht (orientierend)

Kantonale Vorprüfung

Mitwirkung

Öffentliche Auflage

Beschlussfassung

Genehmigung

K I P

SIEDLUNGSPLAN

Stegmattweg 11
5610 Wohlten
www.kip.ch

Tel. 056 / 618 30 10
Fax 056 / 618 30 11
kip.siedlungsplan@kip.ch

Projekt Nr.
JO3949

Datum : 13.10.2023
Plan Nr. : 02.01.02
Format : 60/63

Projekt : DUS
Gezeichnet : ALB
Geprüft : DUS

A:
B:
C:

Mitwirkung vom: 27.10.2023 bis 27.11.2023

Vorprüfungsbericht vom: 04.10.2023

Öffentliche Auflage vom: 27.10.2023 bis 27.10.2023


Beschlossen vom Gemeinderat am:

Gemeindeamman: Philipp Ackermann

Gemeindeschreiber: Lorenz Staubli

Genehmigung:

Rechtskräftiger Gestaltungsplan, vom Gemeinderat beschlossen am 13. Dezember 2004

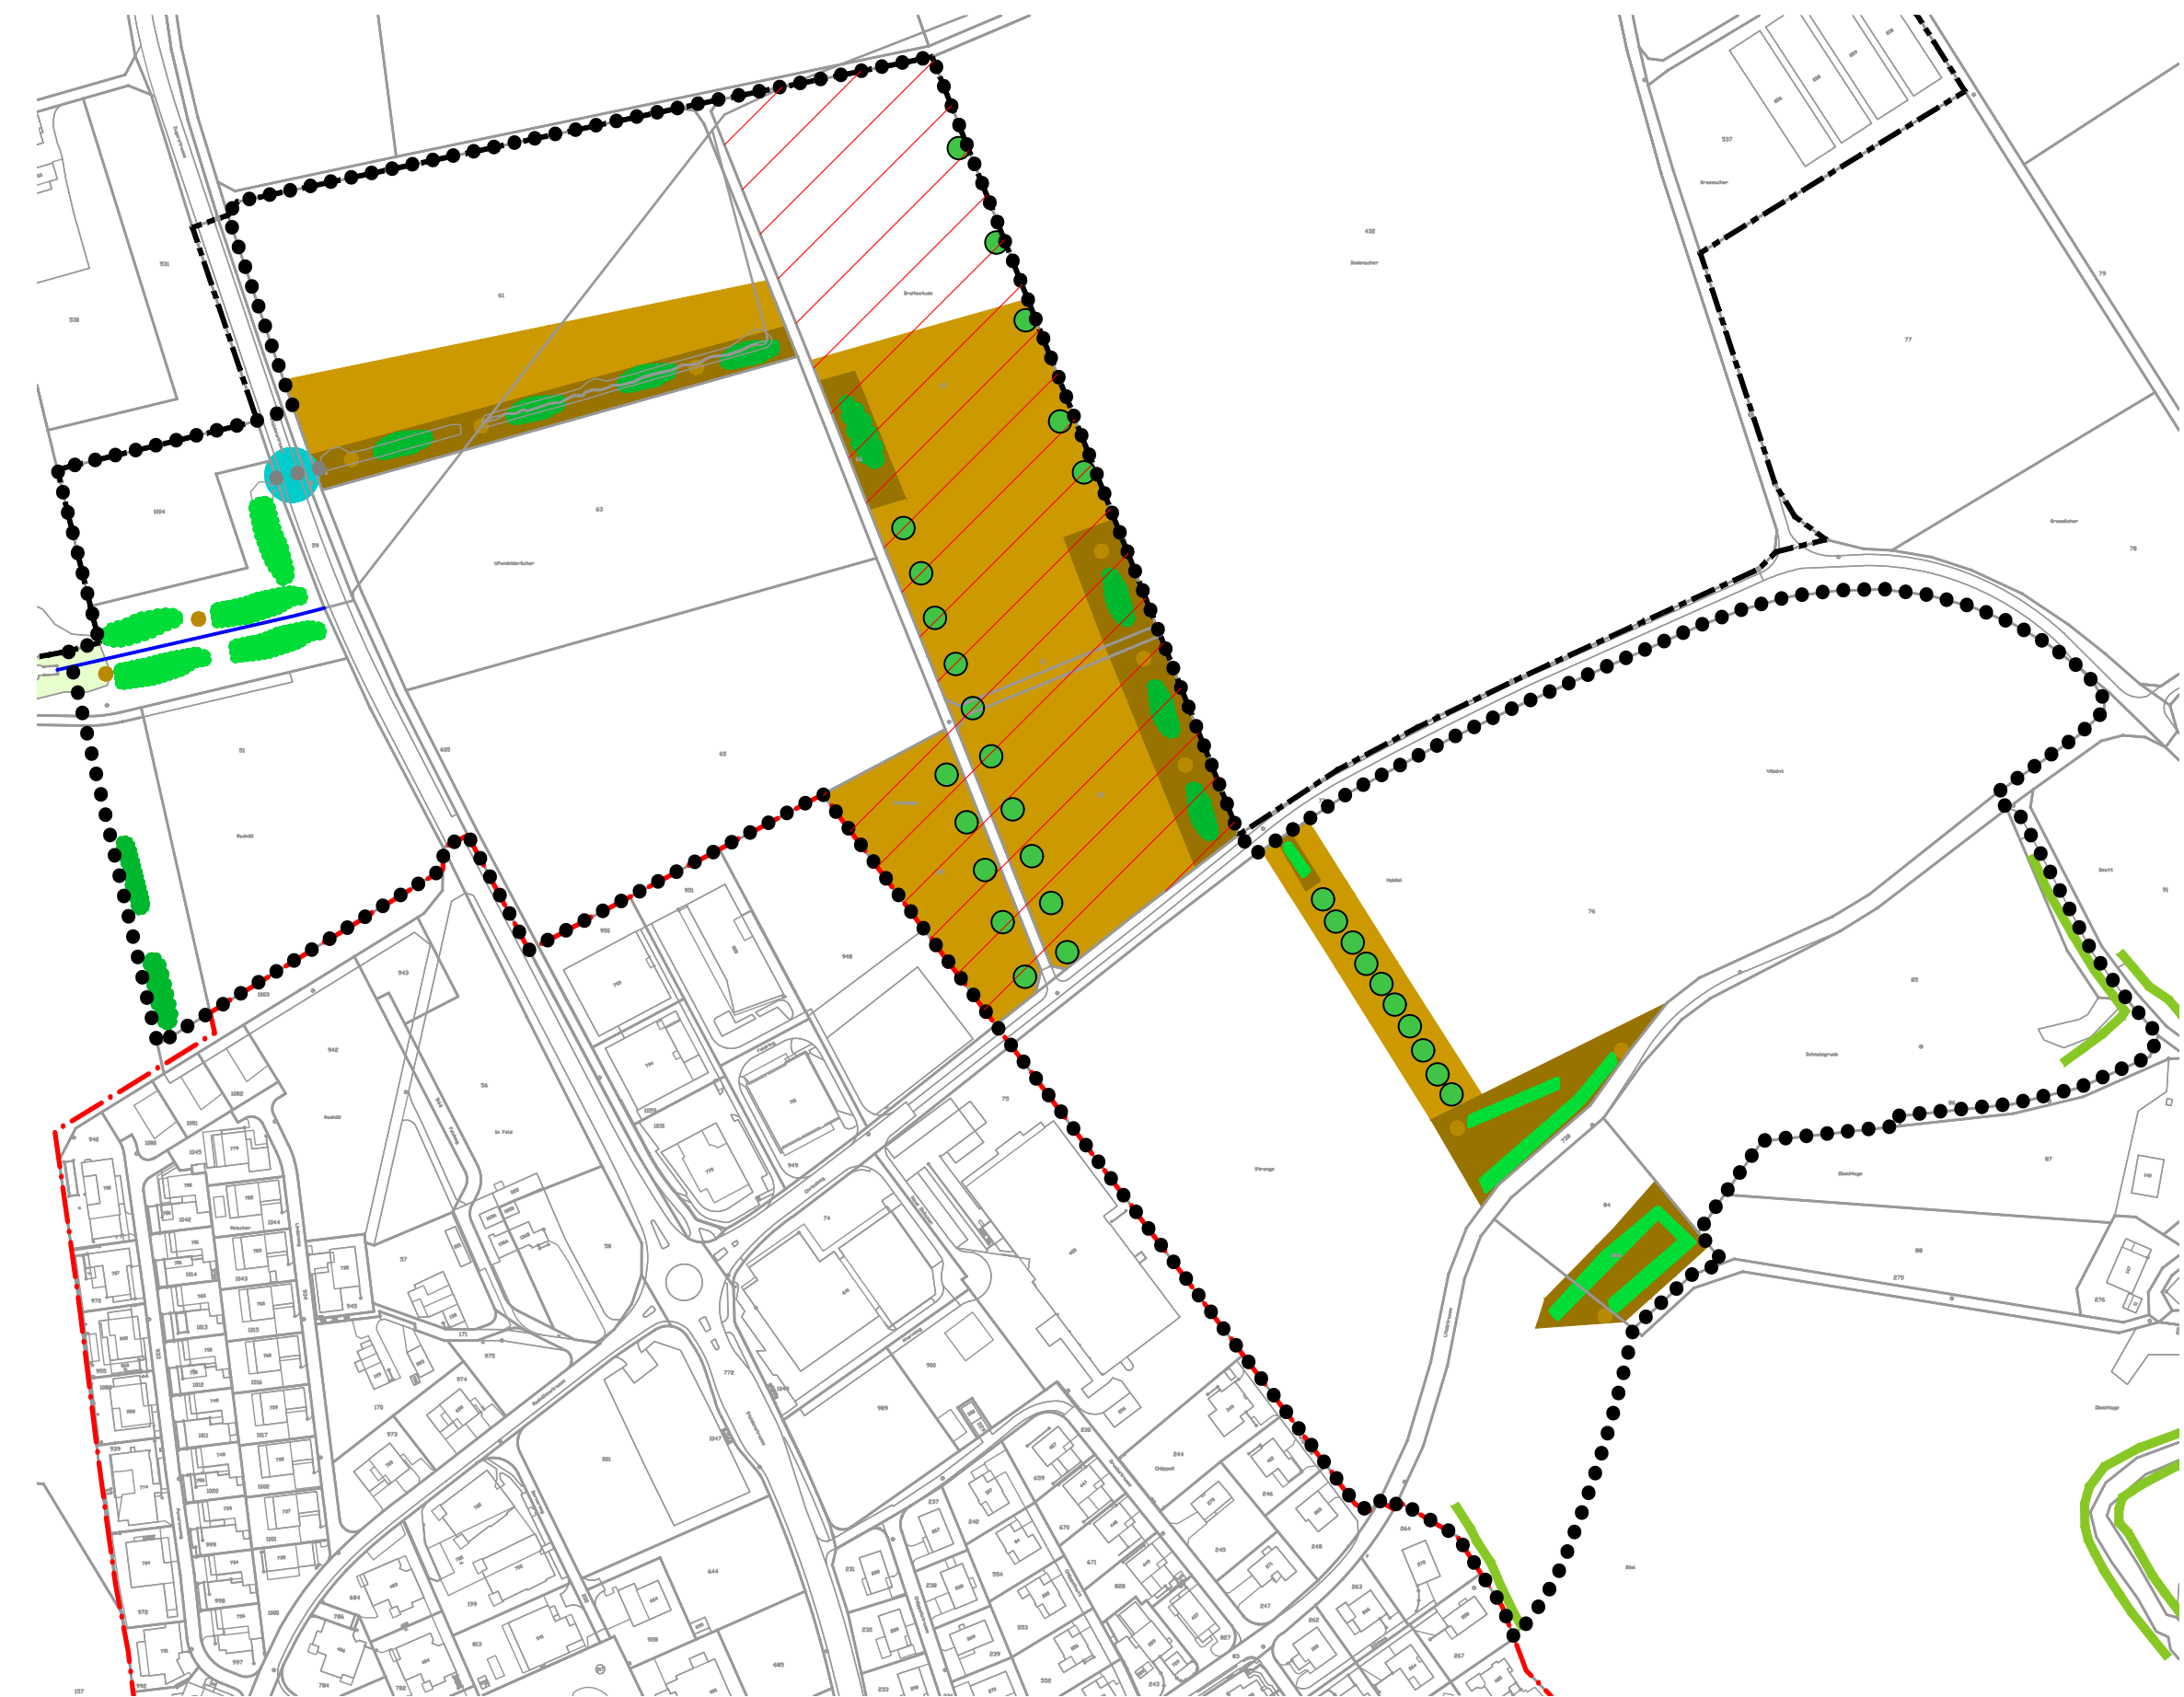

Orientierungsinhalt

Änderungsperimeter (Hinweis)

Ext. Wiese auf Ackerland

Niederhecke mit Krautsaum

Hochhecke mit Krautsaum

Ast- oder Wurzelstockhaufen

Hochstammobstbäume

Bachöffnung / Bachrevitalisierung

Kleintierdurchlass

Perimeter


Wald

Best. Hecke

Bauzonengrenze

Gemeindegrenze

Geänderte Situation innerhalb Änderungsperimeter

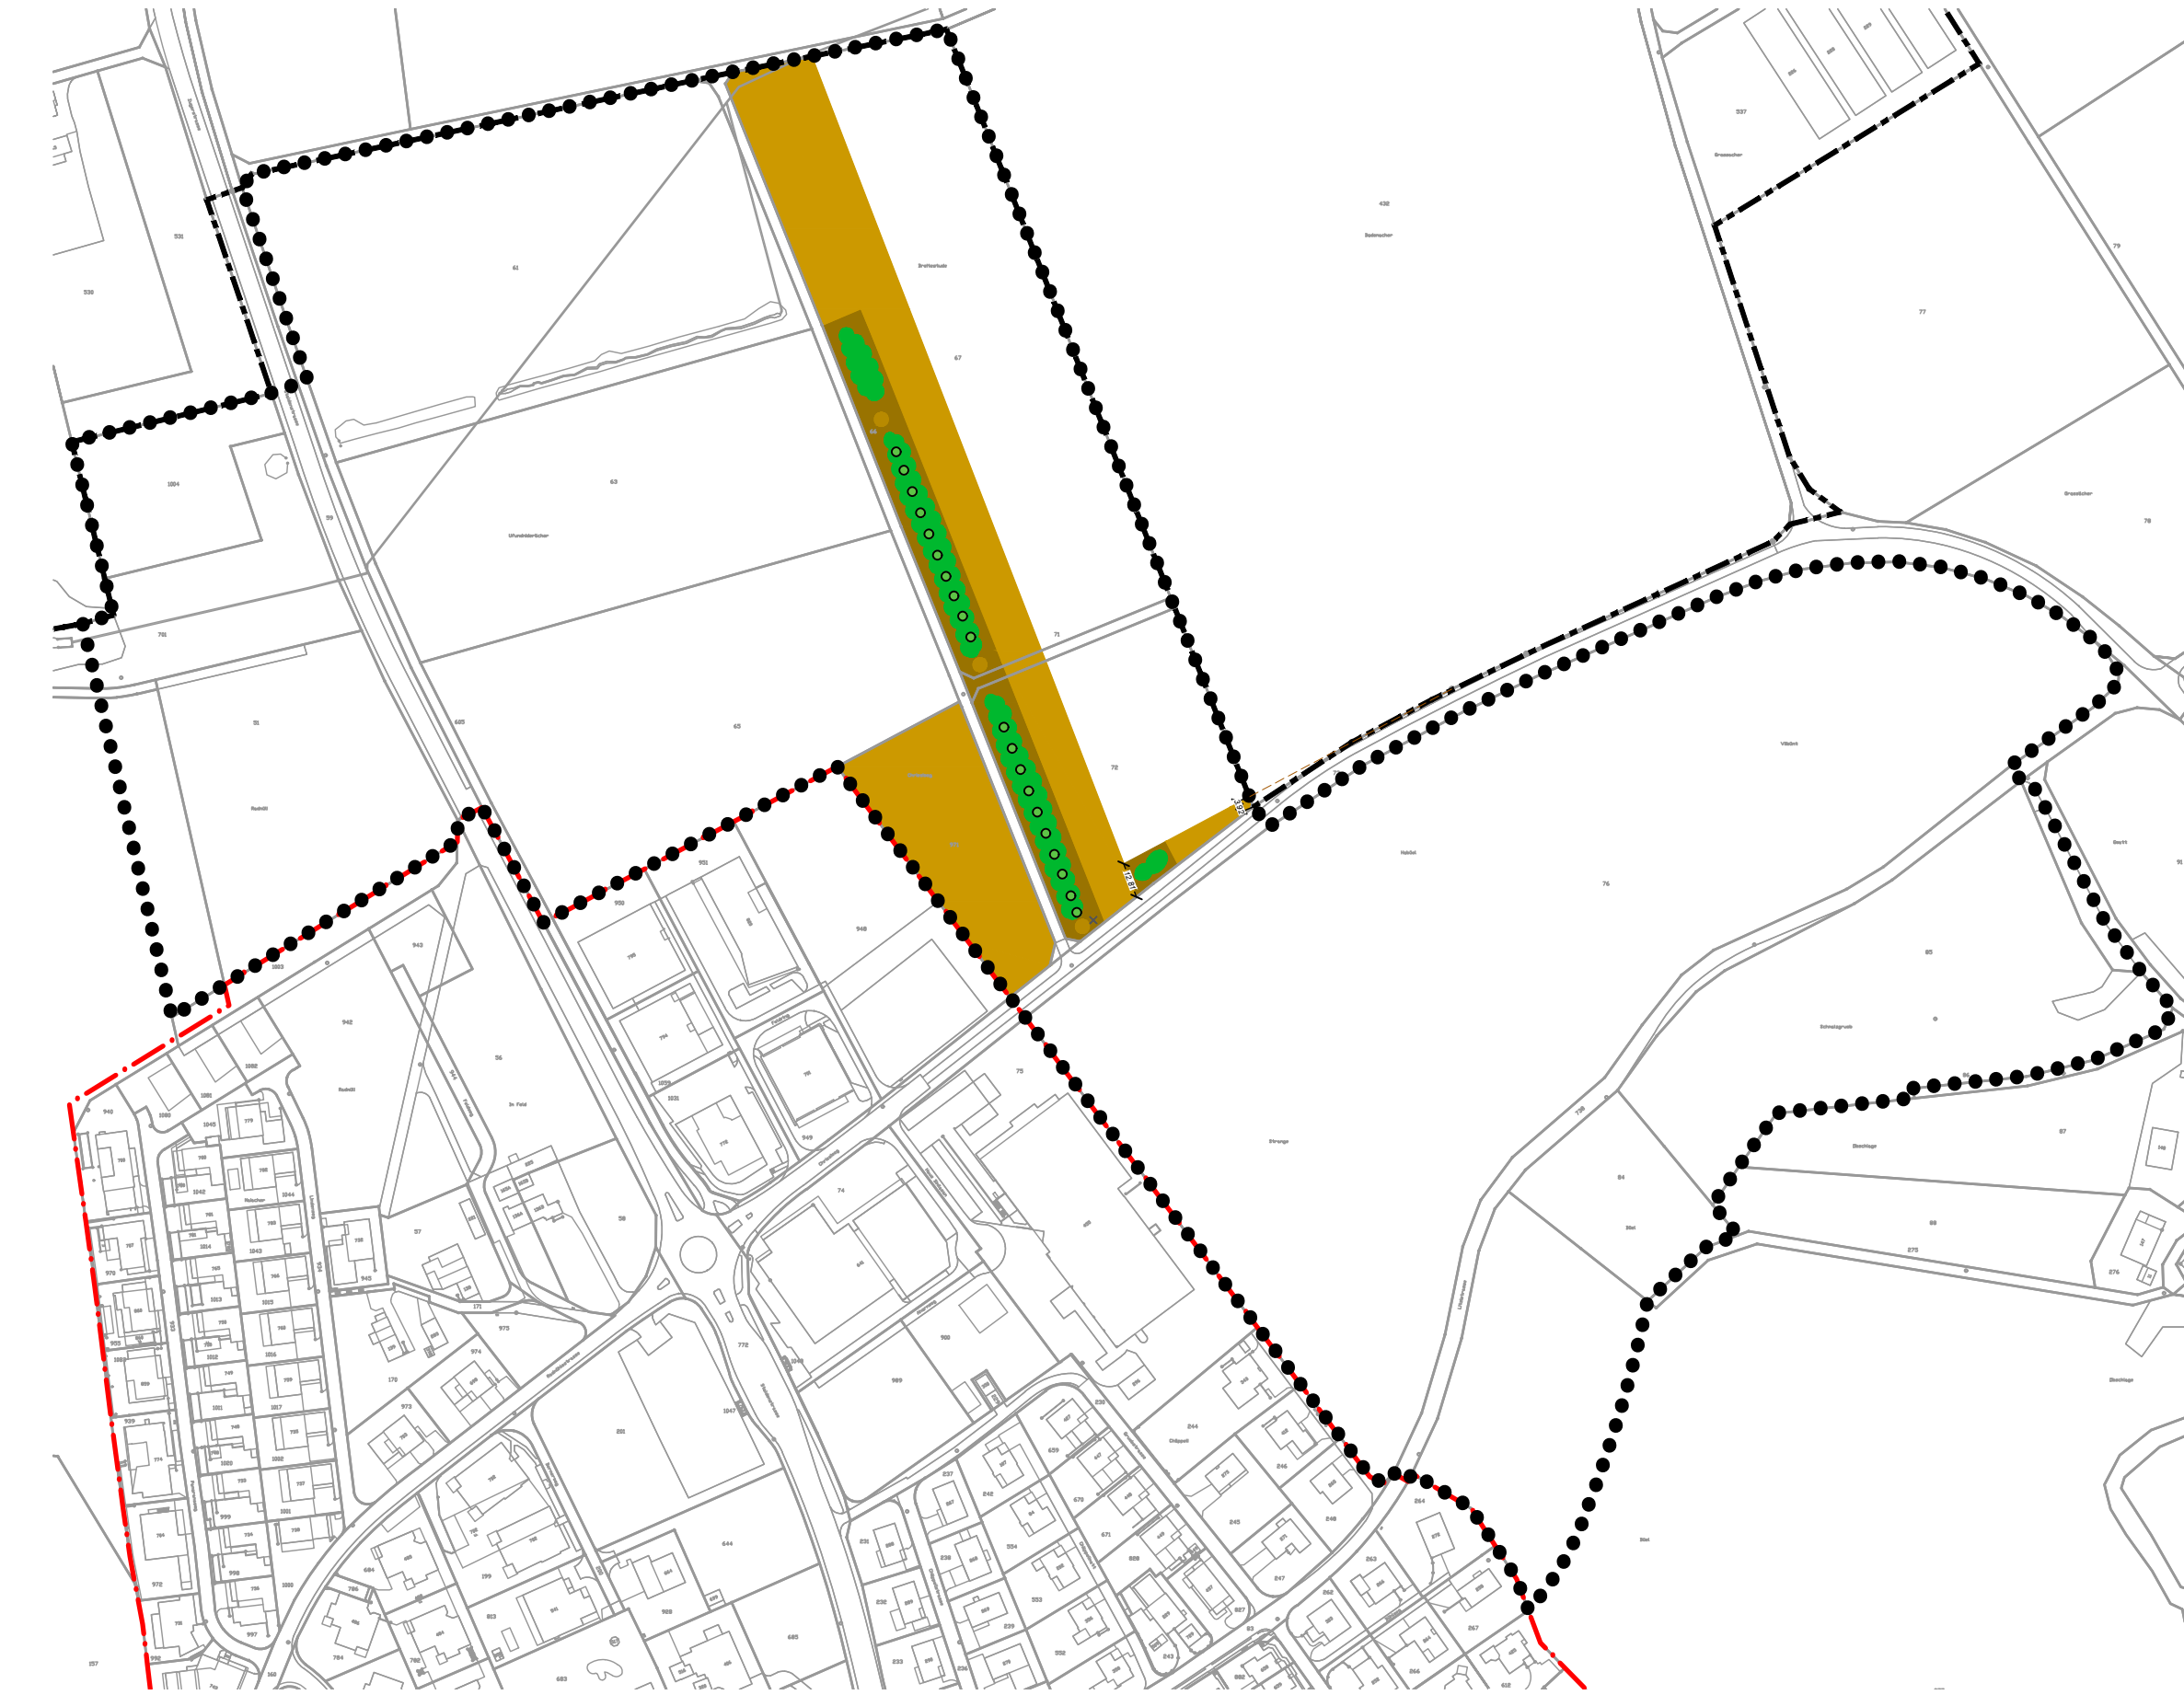

Genehmigungsinhalt

Ext. Wiese auf Ackerland

Niederhecke mit Krautsaum

Ast- oder Wurzelstockhaufen

Hochstammobstbäume

Orientierungsinhalt

PerimeterBauzonengrenzeGemeindegrenzeStrommastFluchlinie Strasse / Flächenfestlegung ext. Wiese