

Anwohnerinformation

Jön, Sanierung Bushaltestellen Taverne

3. Juni 2025

Sehr geehrte Anwohnerinnen und Anwohner der betroffenen Strassen

Ab 16. Juni 2025 starten die Bauarbeiten für die Sanierung der Bushaltestellen Taverne in Jön. Die Arbeiten dauern voraussichtlich bis Ende August 2025. Anschliessend wird in der Weingasse ab Einlenker Dorfstrasse bis im Bereich Zwillikerstrasse der Deckbelag erneuert. Wir sind bestrebt, Sie über die Bautätigkeiten regelmässig auf dem Laufenden zu halten.

Arbeiten:

- Neuerstellung der Bushaltestellen nach Behindertengleichstellungsgesetz (BehiG)
- Verlegung des Fussgängerstreifens in südlicher Richtung mit Einbau einer Mittelinsel
- Anpassungsarbeiten
- Sanierung Deckbelag ab Einlenker Dorfstrasse bis im Bereich Zwillikerstrasse

Zugänge zu Ihren Liegenschaften:

Die Zufahrten zu Ihren Liegenschaften sind grossmehrheitlich möglich. Sollte eine Zufahrt kurzfristig nicht möglich sein, werden Sie durch die Bauleitung oder die Unternehmung informiert.

Teilen Sie der Bauleitung bitte mit, falls Sie während der Strassensanierung grössere Transporte, Umzüge oder Bautätigkeiten planen, um diese Arbeiten koordinieren zu können.

Entsorgungen:

Abfall- und Grüngutcontainer können am gewohnten Standort abgestellt werden. Die Unternehmung wird die Behälter an eine Sammelstelle führen und wieder zurückbringen. Bitte schreiben Sie Ihre Behältnisse mit Ihrer Adresse an.

Verkehrsführung:

PW: Im Bereich der Bushaltestellen wird während der Bauzeit eine Lichtsignalanlage montiert.

Fussgänger: Der Fussgängerverkehr seitens Ottenbach wird via «Winkel» und «Postplatz» Richtung Dorfstrasse geführt (siehe Plan auf Rückseite). Während der Ausführung werden Ersatzbushaltestellen erstellt. Je nach Bauetappe kann es zu Änderung der Verkehrsführung kommen. Wir werden entsprechend signalisieren.

In einer Anfangsphase und nach den Sommerferien werden Verkehrsdienste eingesetzt.


Bei Fragen zu spezifischen Bautätigkeiten und kurzfristigen Terminprogramm (betreffend ihre Liegenschaft) oder kurze Hilfeleistungen steht Ihnen Thomas Hoffmann als Polier der H. Graf AG vor Ort gerne zur Verfügung.

Bei Fragen oder Anregungen zu den allgemeinen Bautätigkeiten steht Ihnen Roman Wyler von Waser Baumanagement & Co als zuständiger Bauleiter unter 056 496 08 08 / rw@wbm.ch gerne zur Verfügung.

Seitens Gemeinde Jön steht Ihnen Lorenz Staubli unter 056 649 92 92 / lorenz.staubli@jonen.ch gerne zur Verfügung.

Wir freuen uns auf eine speditive Bauzeit und danken Ihnen für Ihr Verständnis und Entgegenkommen.

WBM & Co
Roman Wyler
Bauleitung

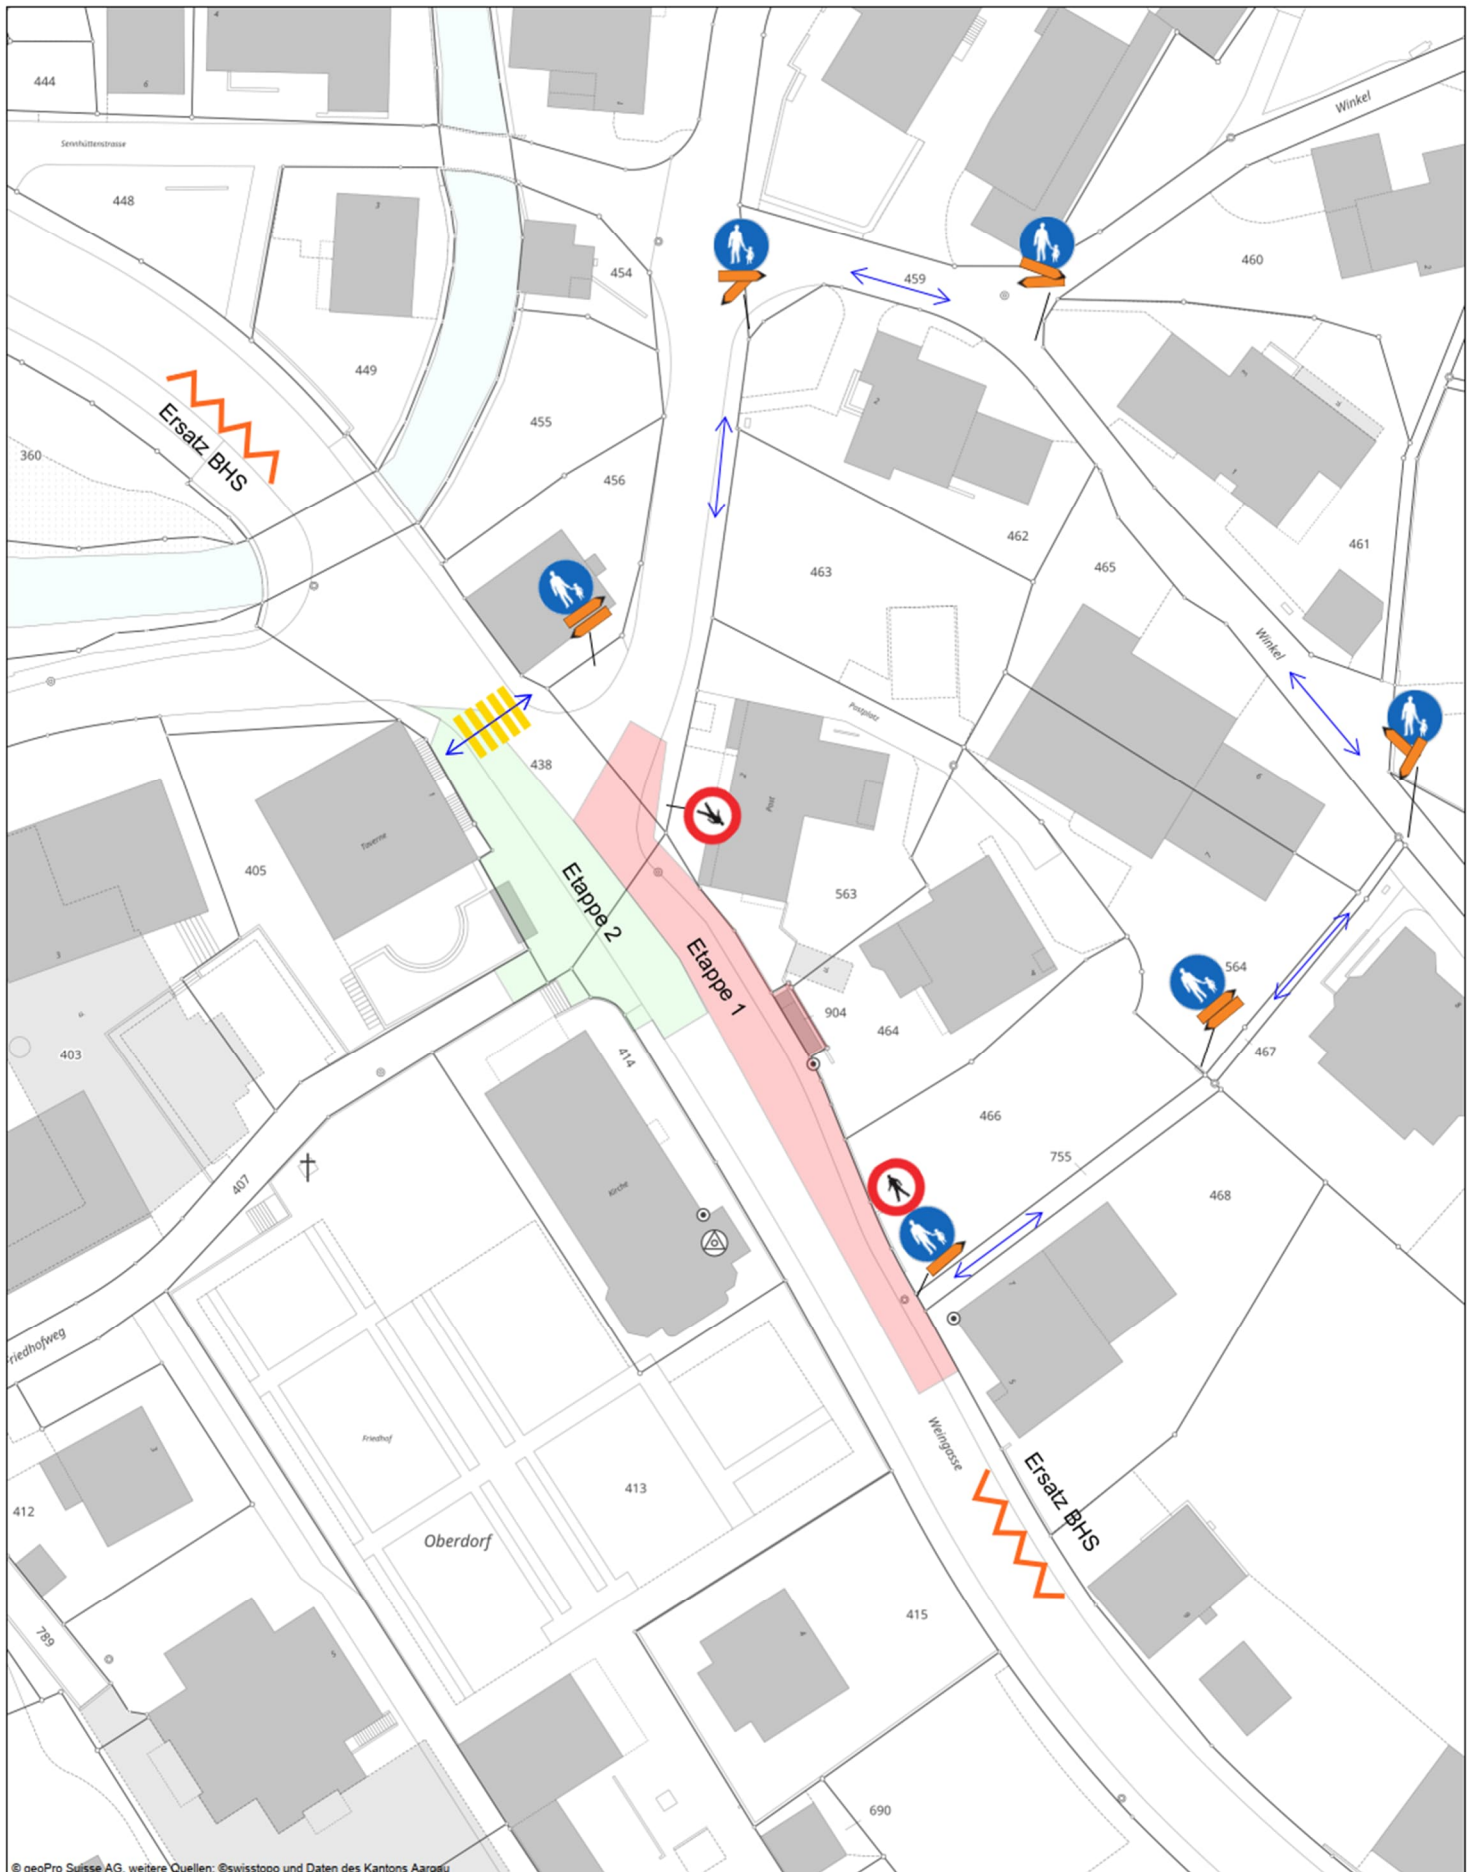

© geoPro Suisse AG, weitere Quellen: ©swisstopo und Daten des Kantons Aargau

PROJEKTVERFASSER

WBM

WASER BAUMANAGEMENT & CO

TEL 056 / 622 33 77

FAX 056 / 622 33 84

BAUINGENIEURWESEN

HOCH & TIEFBAU

MÜHLEWEG 1B

5524 NIEDERWIL

ZERTIFIZIERT ISO 9001 / HOMEPAGE www.wbm.ch / email info@wbm.ch

Jön

BHS Jön Taverne, Anpassung an BehiG

Signalisation Fussgänger 1. Etappe ab ca. 16.6.2027

WBM & Co.

R. Wyler

9.5.2025



Original-Massstab: 1:500

