


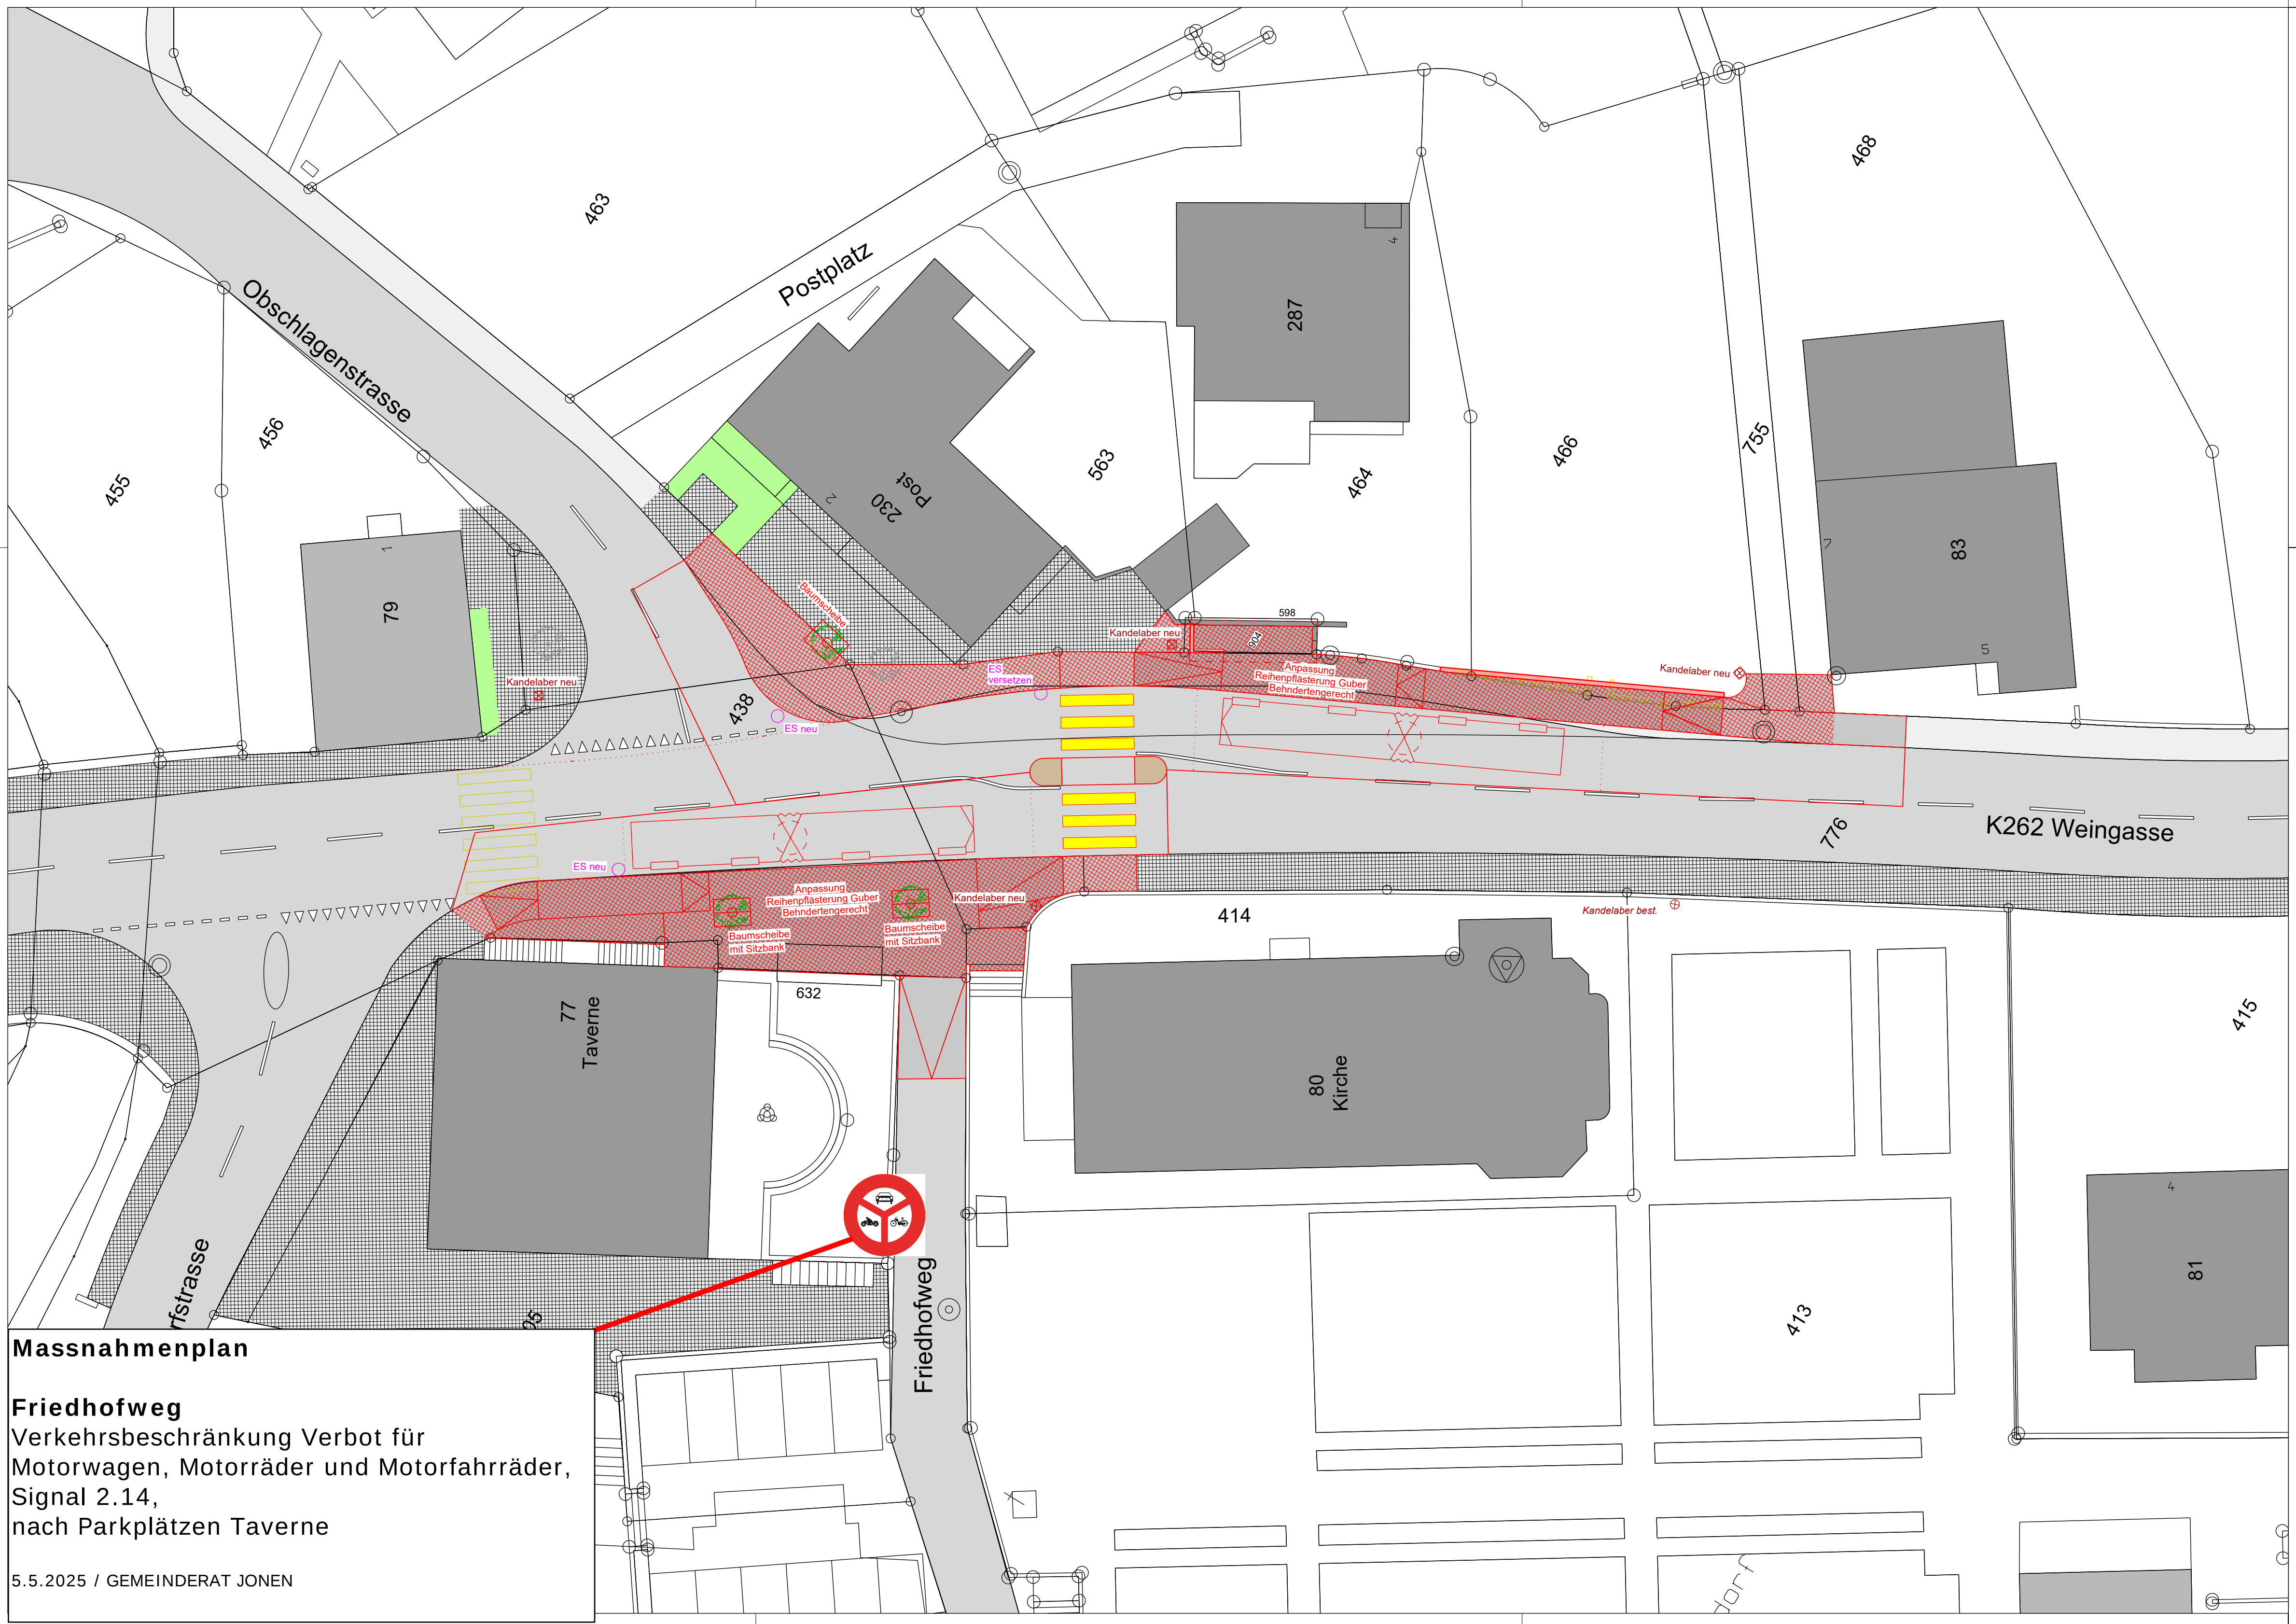

Massnahmenplan

Friedhofweg
Verkehrsbeschränkung Verbot für
Motorwagen, Motorräder und Motorfahrräder,
Signal 2.14,
nach Parkplätzen Taverne