






BAUOBJEKT  
**Jonen\_Sanierung MZH und GH**  
 Schulhausstrasse 5 | 8916 Jonen  
 BAUHERRSCHAFT  
 Gemeinde Jonen | Schulhausstrasse 8 | 8916 Jonen  
 Bauprojekt

**P100 Untergeschoss**



Objekt-Nr.	25007	Grösse	84 / 60	Massstab	1:100
Ausgabedatum	23.03.2026	BearbeiterIn	sn	Fläche	409.00 m.ü.M. (F.B. EG)

**BATIMO AG** ARCHITECTEN SIA WWW.BATIMO.CH WELCOME@BATIMO.CH  
 FORSTÄCKERSTRASSE 4d 4800 ZÖFINGEN T 062 751 90 40

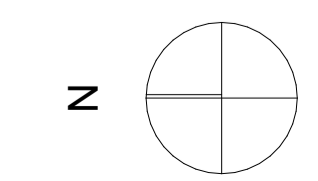


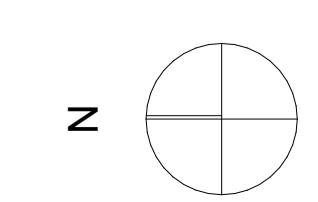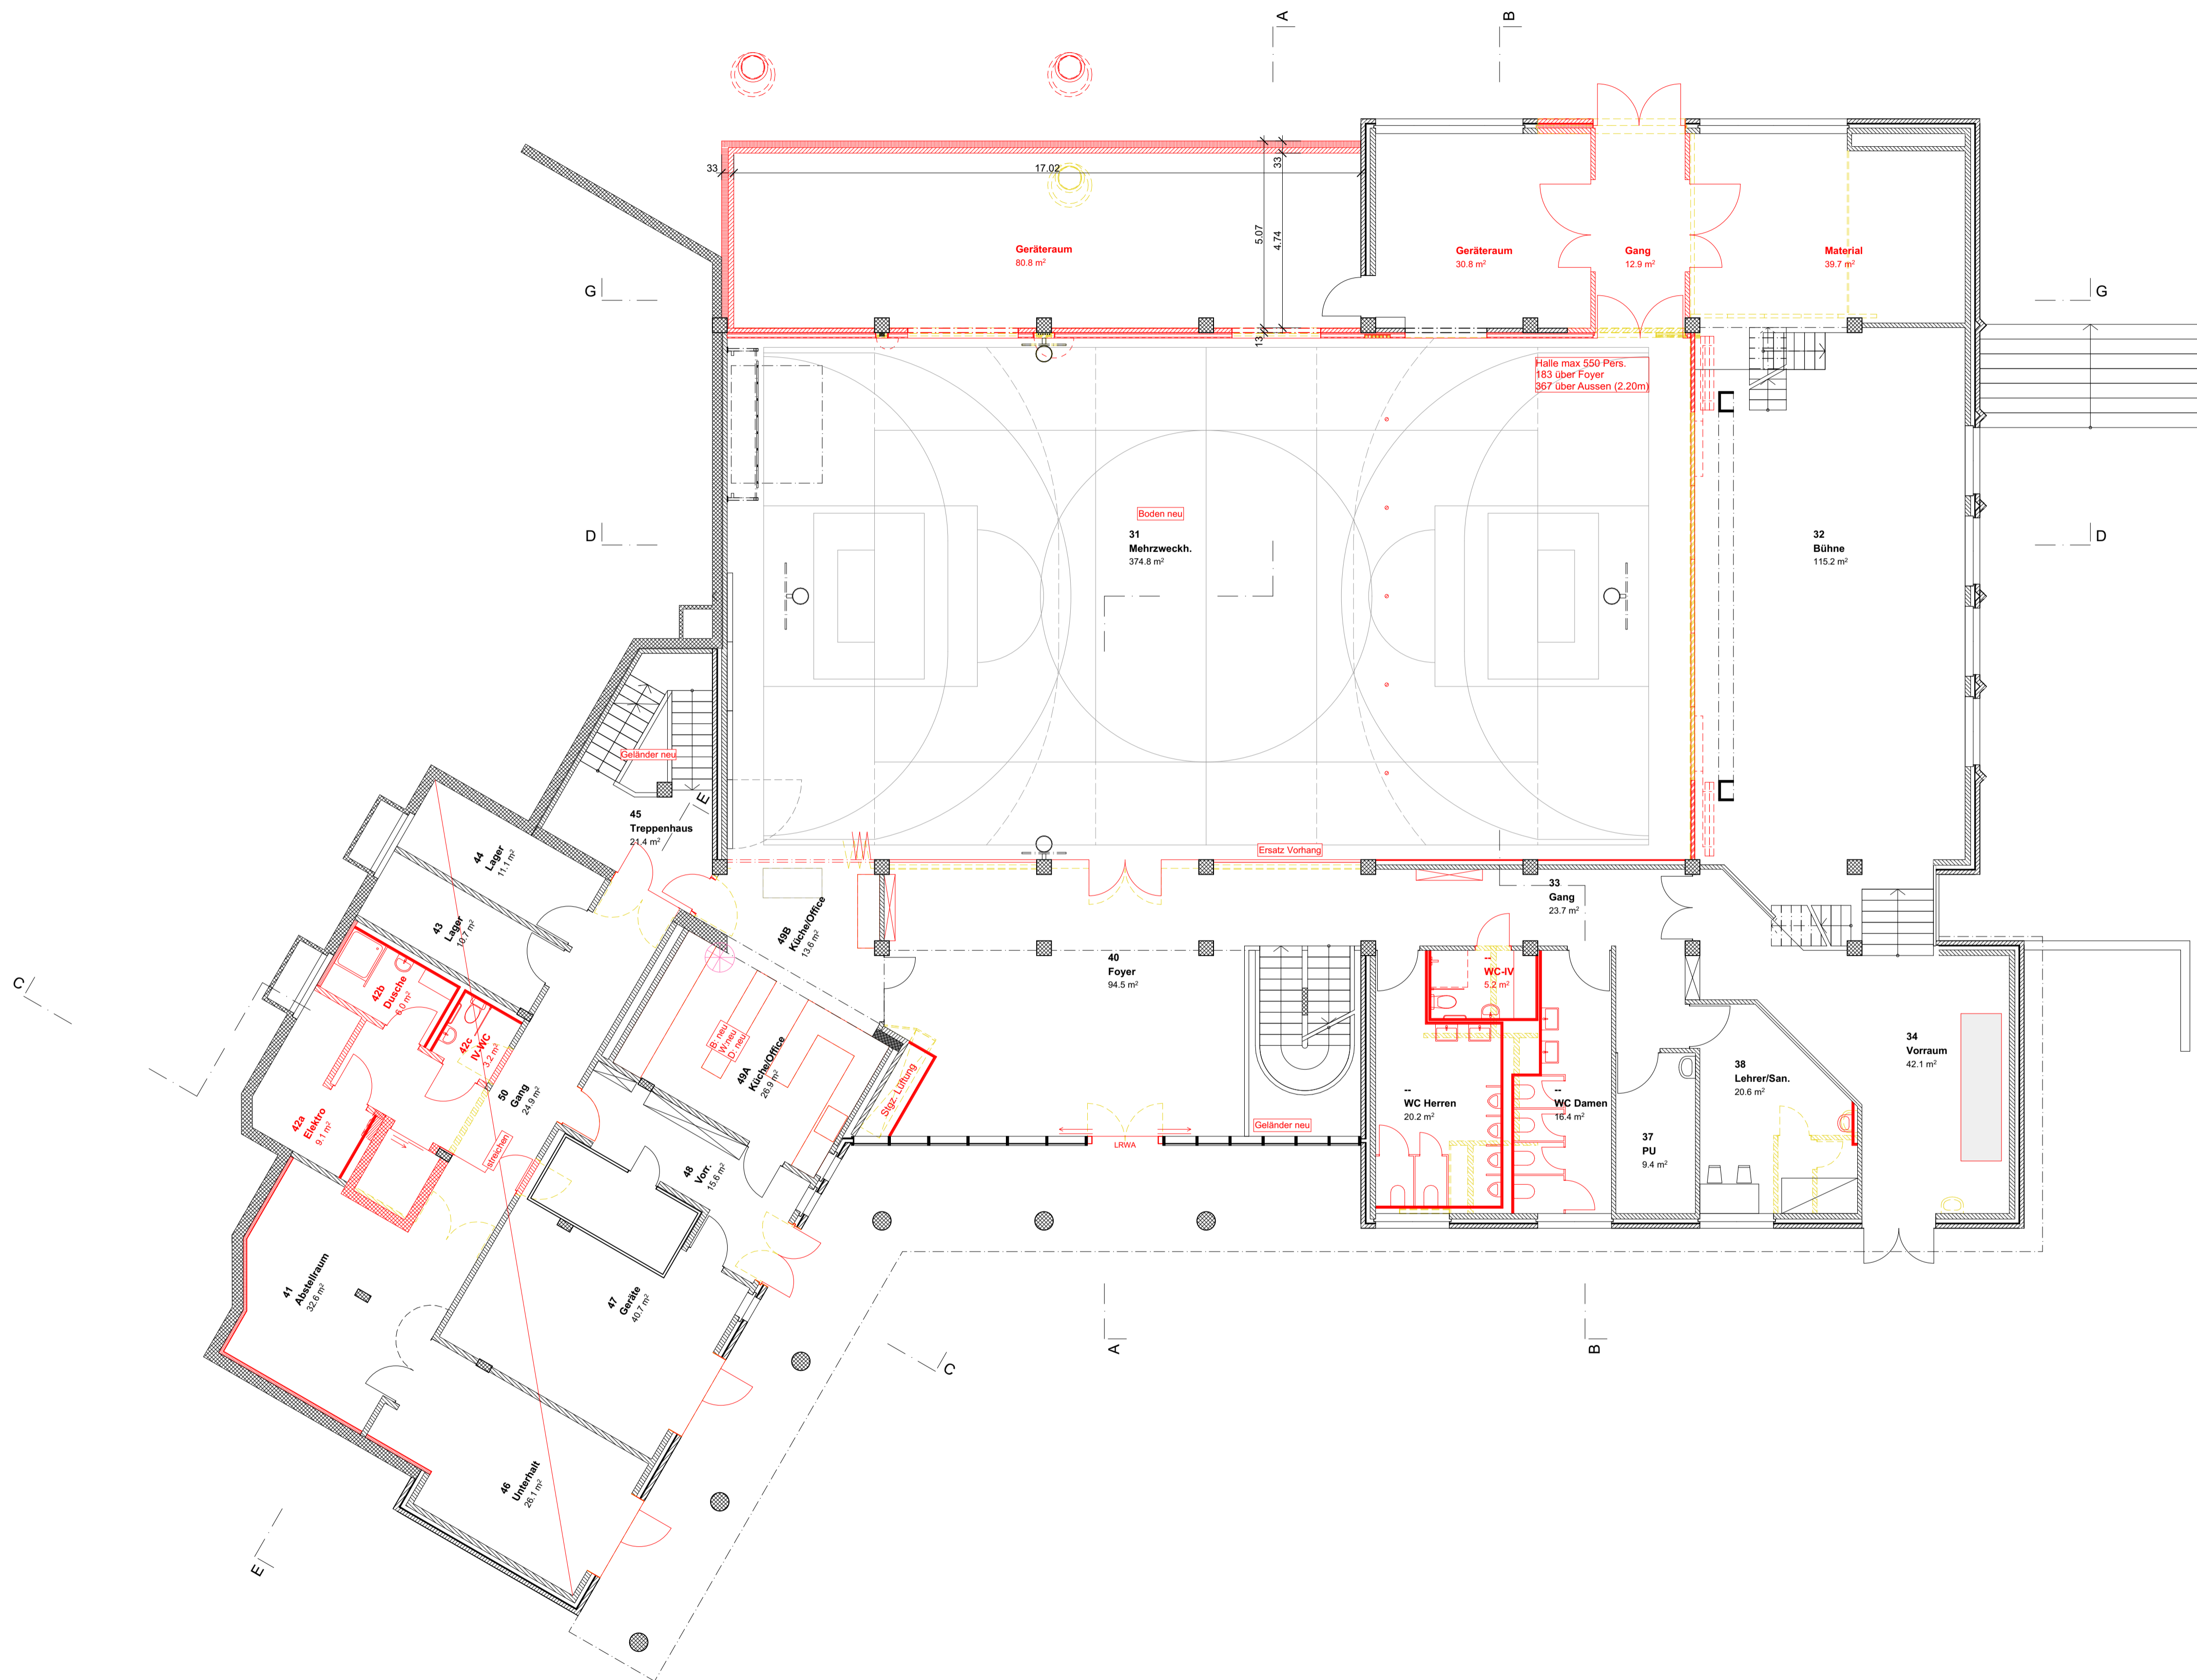


<b>BAUOBJEKT</b>			
<b>Jönis_Sanierung MZH und GH</b>			
Schulhausstrasse 5   8916 Jönis			
<b>BAUHERRSCHAFT</b>			
Gemeinde Jönis   Schulhausstrasse 8   8916 Jönis			
<b>Bauprojekt</b>			
<b>P101_Erdgeschoss</b>			
Objekt-Nr.	25007	Grösse	84 / 60
Ausgabedatum	23.03.2026	BearbeiterIn	sn
Architekten SIA		WWW.BATIMO.CH	
FORSTÄCKERSTRASSE 4d 4800 ZÖFINGEN		WELCOME@BATIMO.CH	
BATIMO AG		T 062 751 90 40	
Massstab	1:100	409.00 m.ü.M. (F.B. EG)	

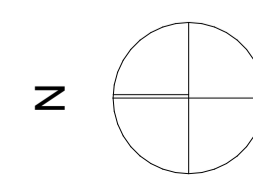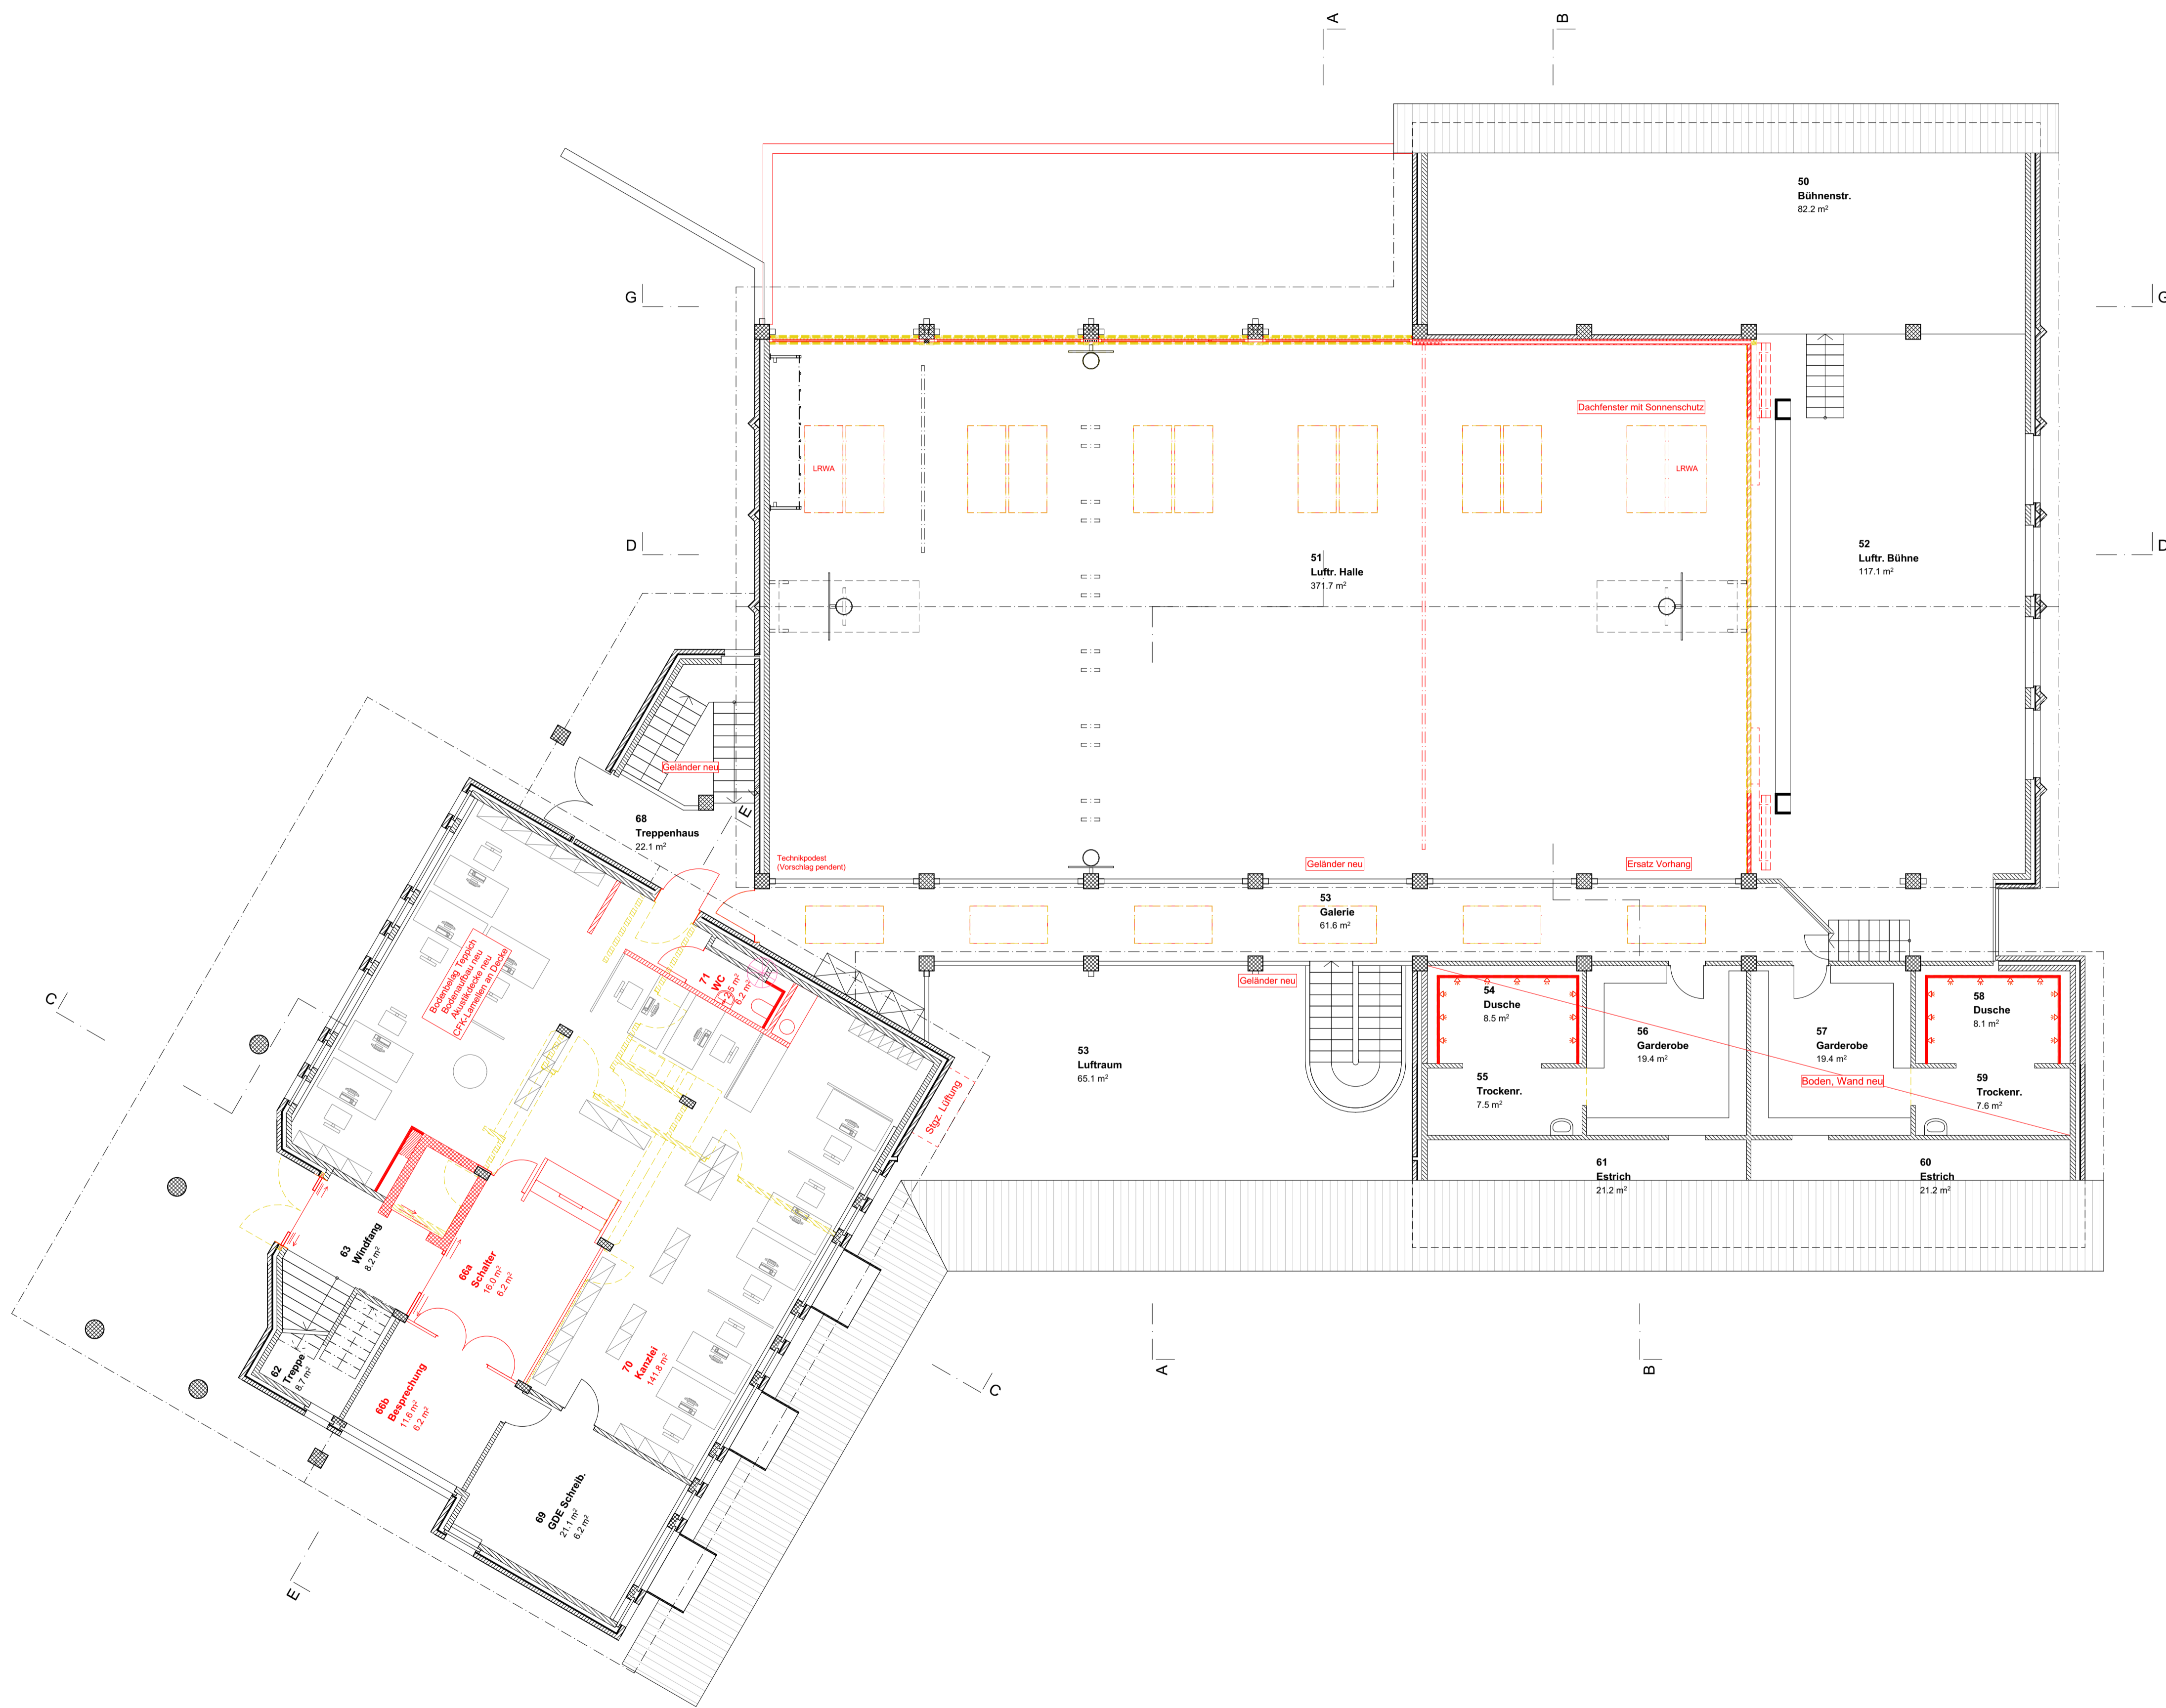

**BAUOBJEKT**  
**Jonen\_Sanierung MZH und GH**  
 Schulhausstrasse 5 | 8916 Jonen  
**BAUHERRSCHAFT**  
 Gemeinde Jonen | Schulhausstrasse 8 | 8916 Jonen  
**Bauprojekt**  
**P102 Obergeschoss 1**  
 Objekt-Nr. 25007 Grösse 84 / 60 Massstab 1:100  
 Ausgabedatum 23.03.2026 BearbeiterIn sn 20.00 m<sup>2</sup> 409.00 m<sup>2</sup> (F.B. EG)  
**BATIMO AG** ARCHITECTEN SIA WWW.BATIMO.CH WELCOME@BATIMO.CH  
 FORSTÄCKERSTRASSE 4d 4800 ZOFINGEN T 062 751 90 40

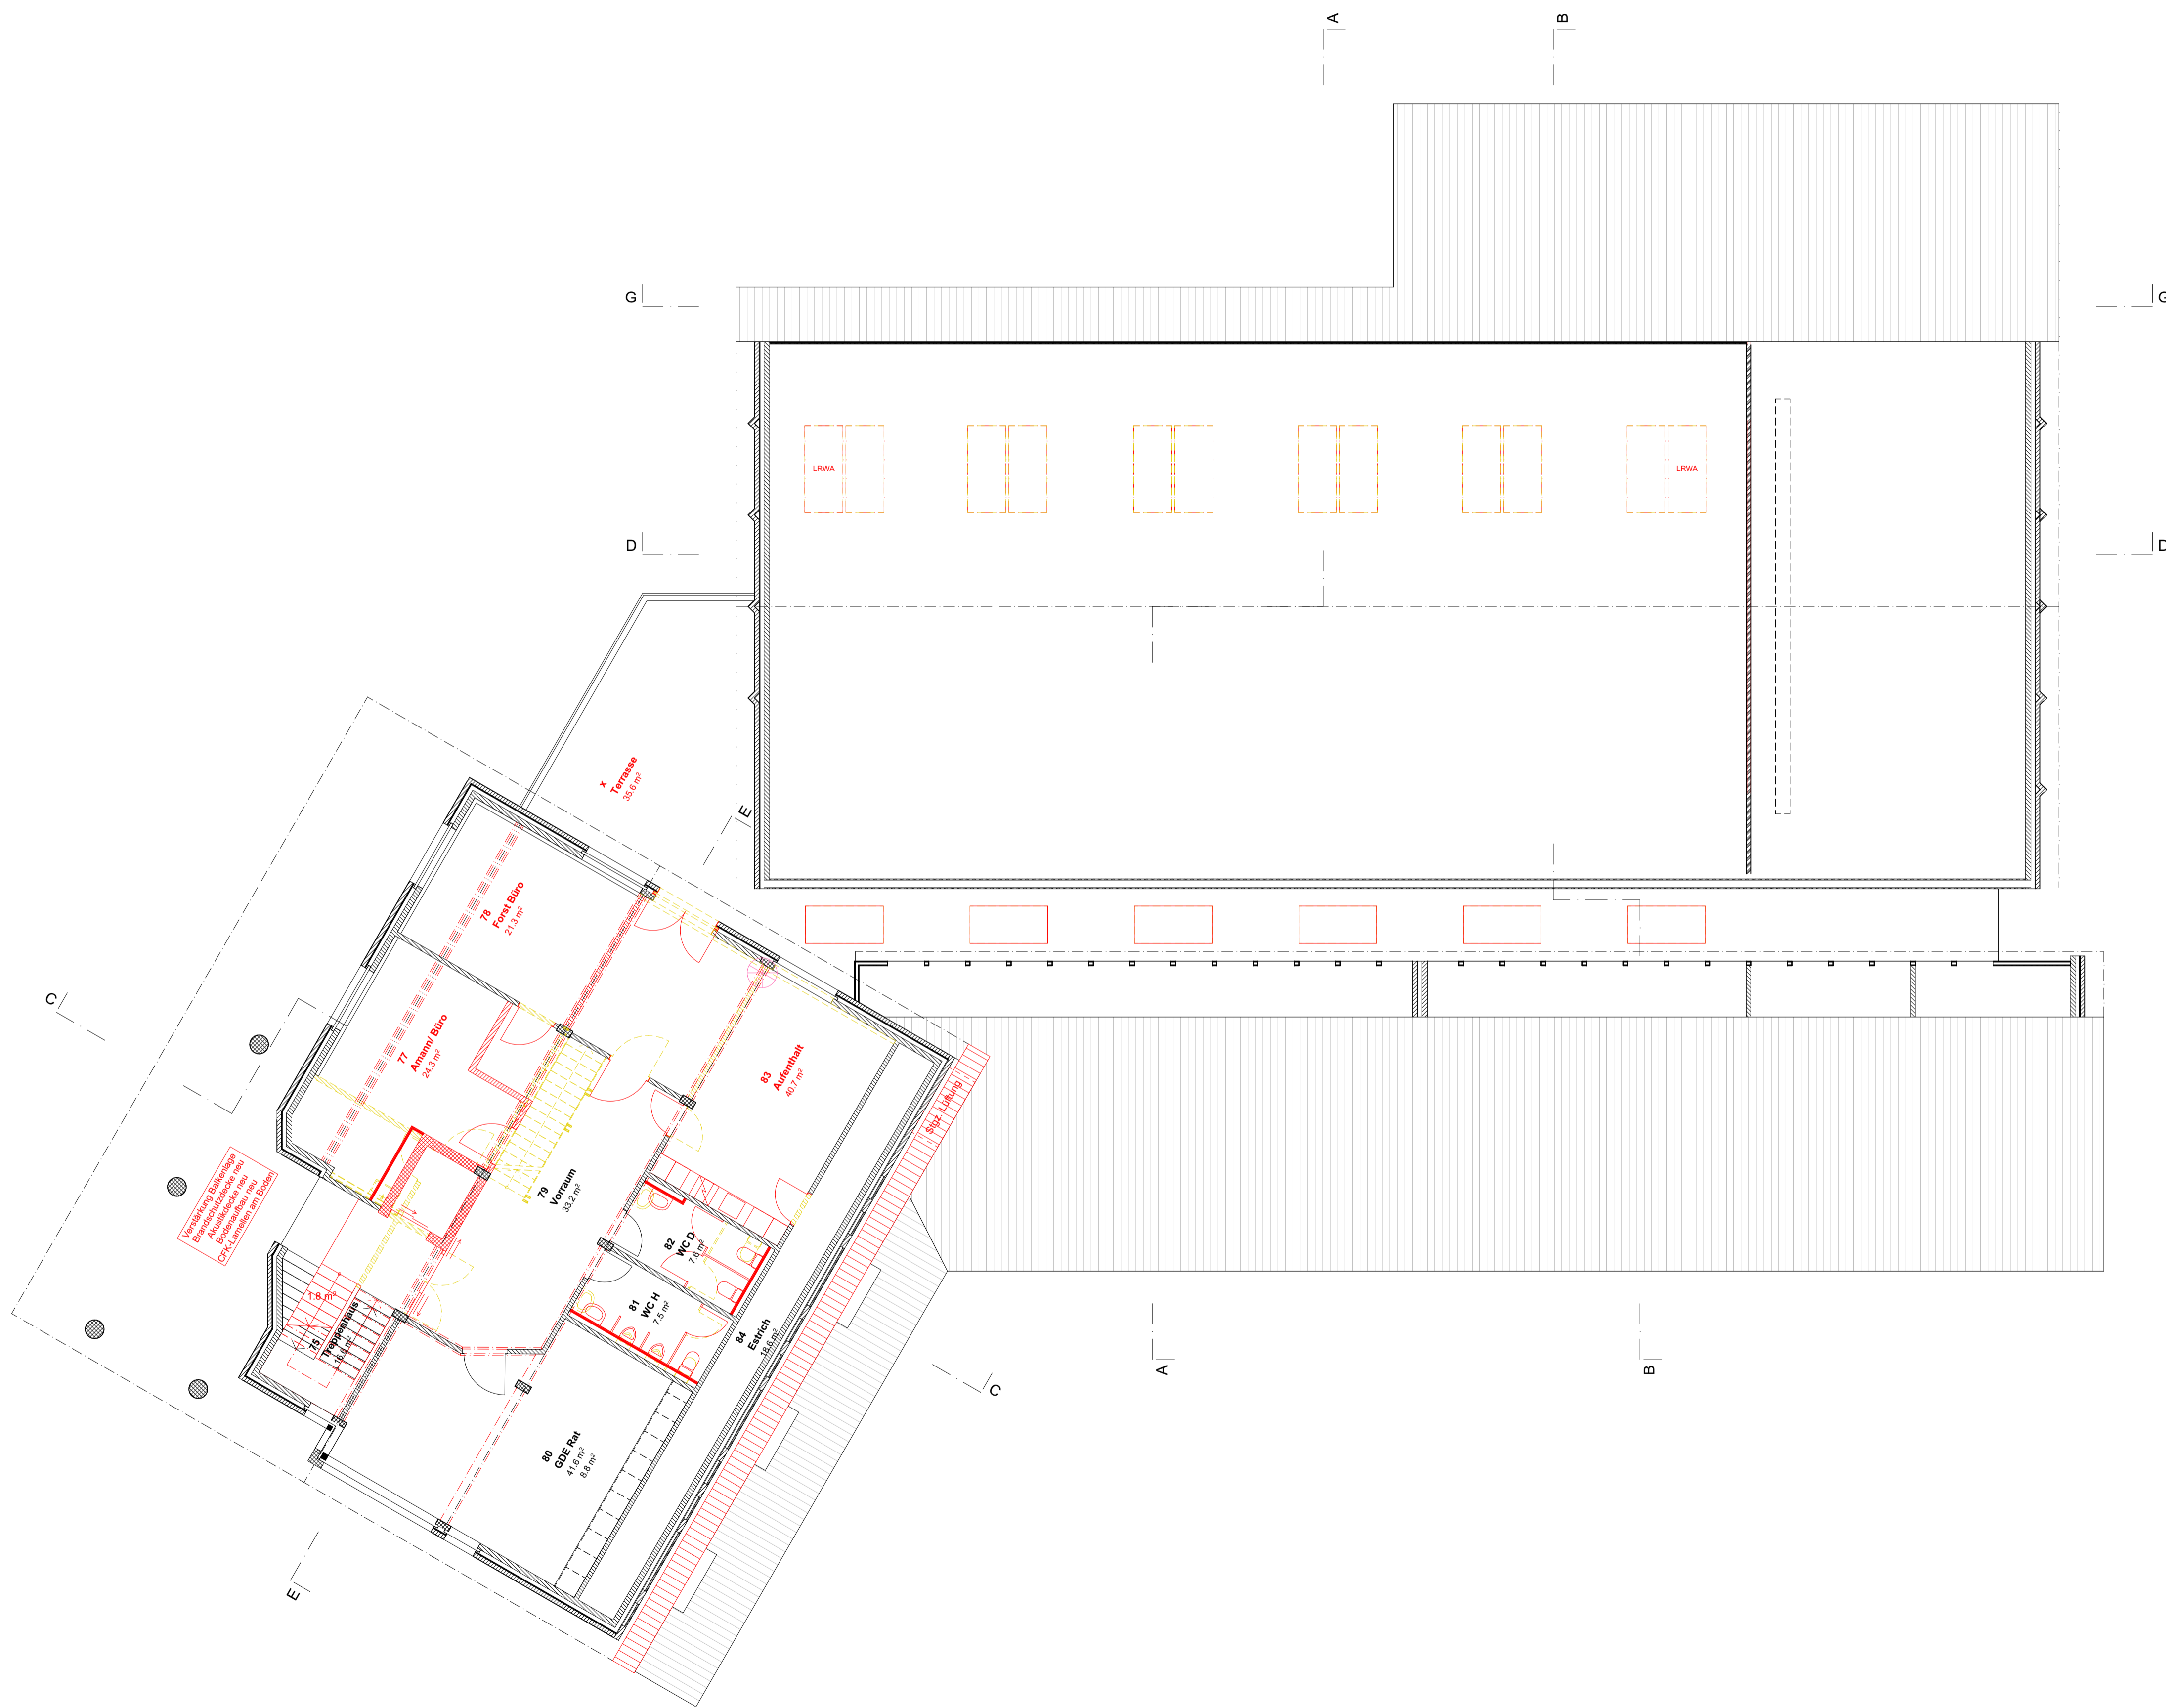

Versandfertig-Bausystem  
 Bauelemente werden mit  
 Anstrichsysteme mit  
 DDF-Lacksystem (Dübel)

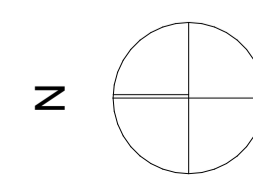


BAUOBJEKT  
**Jonen\_Sanierung MZH und GH**  
 Schulhausstrasse 5 | 8916 Jonen

BAUHERRSCHAFT  
 Gemeinde Jonen | Schulhausstrasse 8 | 8916 Jonen

Bauprojekt  
**P103\_Obergeschoss 2**

Objekt-Nr.	25007	Grösse	84 / 60	Massstab	1:100
Ausgabedatum	23.03.2026	BearbeiterIn	sn	20.00 m <sup>2</sup>	409.00 m <sup>2</sup> .M. (F.B. EG)

**BATIMO AG** ARCHITECTEN SIA WWW.BATIMO.CH WELCOME@BATIMO.CH  
 FORSTÄCKERSTRASSE 4d 4800 ZOFINGEN T 062 751 90 40

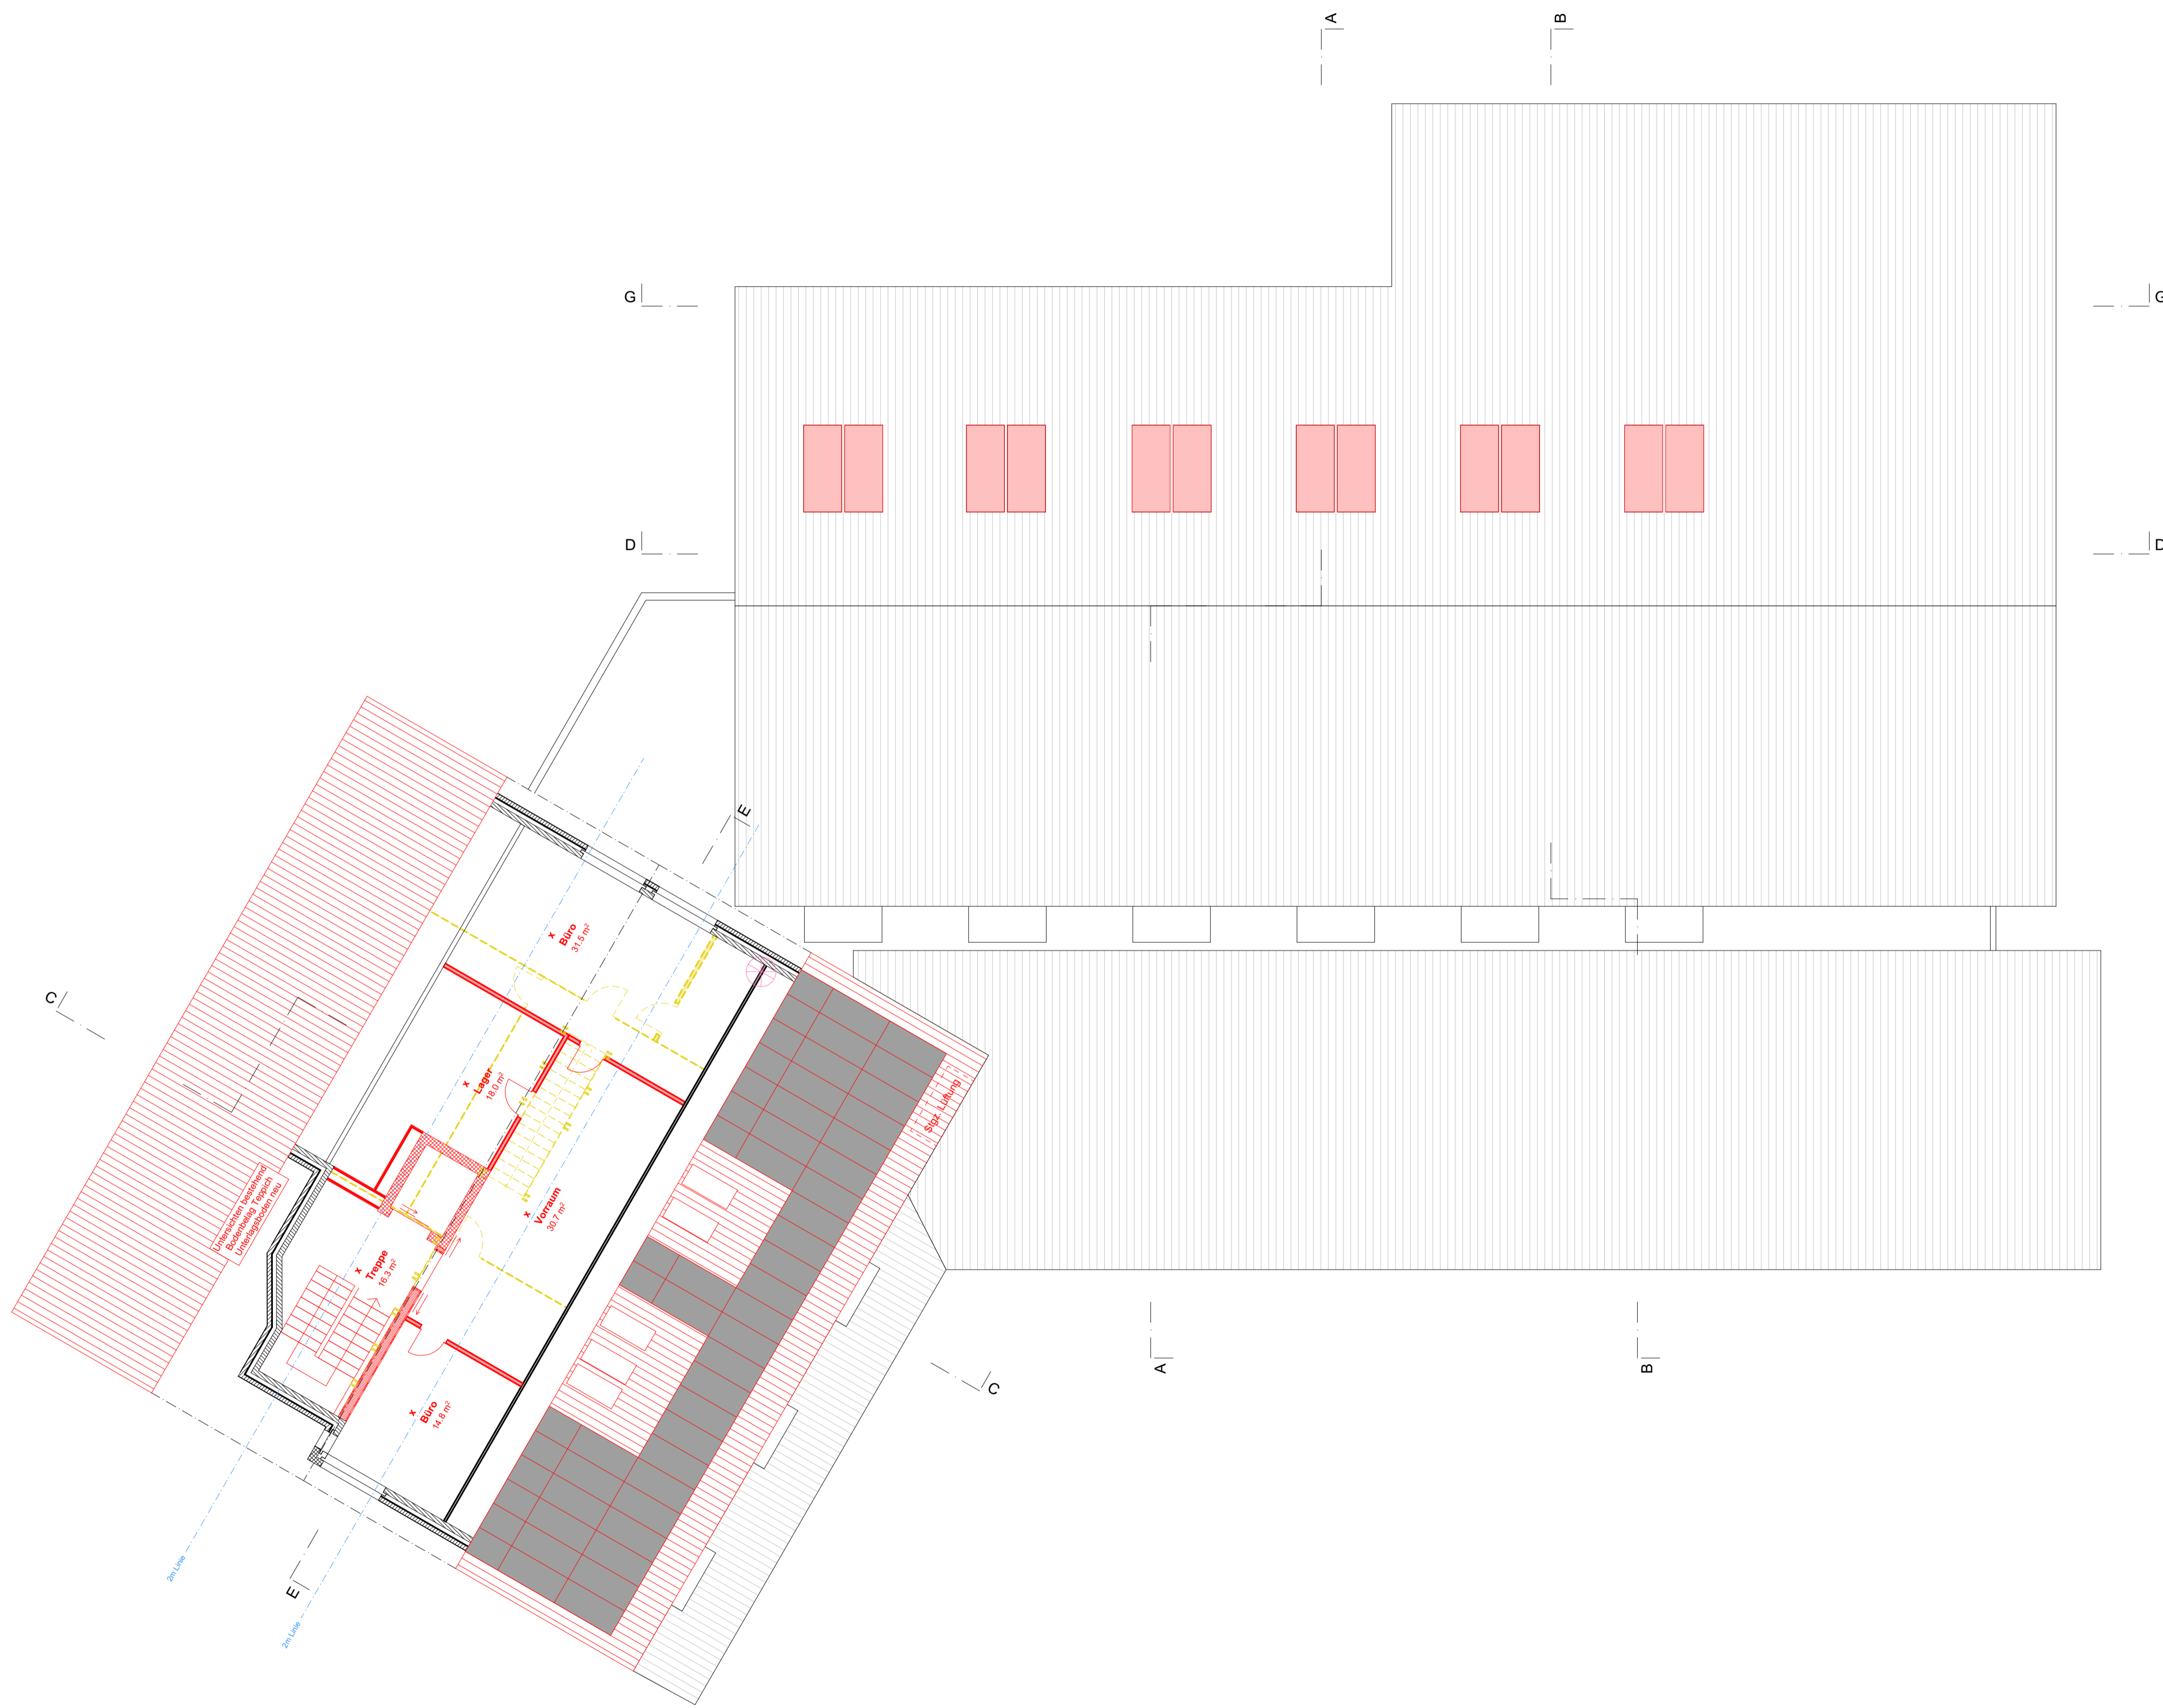

BAUOBJEKT  
**Jonen\_Sanierung MZH und GH**  
 Schulhausstrasse 5 | 8916 Jonen



BAUHERRSCHAFT  
 Gemeinde Jonen | Schulhausstrasse 8 | 8916 Jonen

Bauprojekt

**P104\_Dachgeschoss**

Objekt-Nr.	25007	Grösse	84 / 60	Massstab	1:100
Ausgabedatum	23.03.2026	BearbeiterIn	sn	20.00 m <sup>2</sup>	409.00 m <sup>2</sup> .M. (F.B. EG)

**BATIMO AG** ARCHITECTEN SIA WWW.BATIMO.CH WELCOME@BATIMO.CH  
 FORSTÄCKERSTRASSE 4d 4800 ZOFINGEN T 062 751 90 40

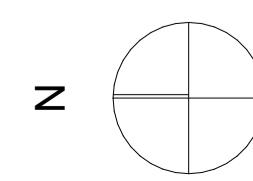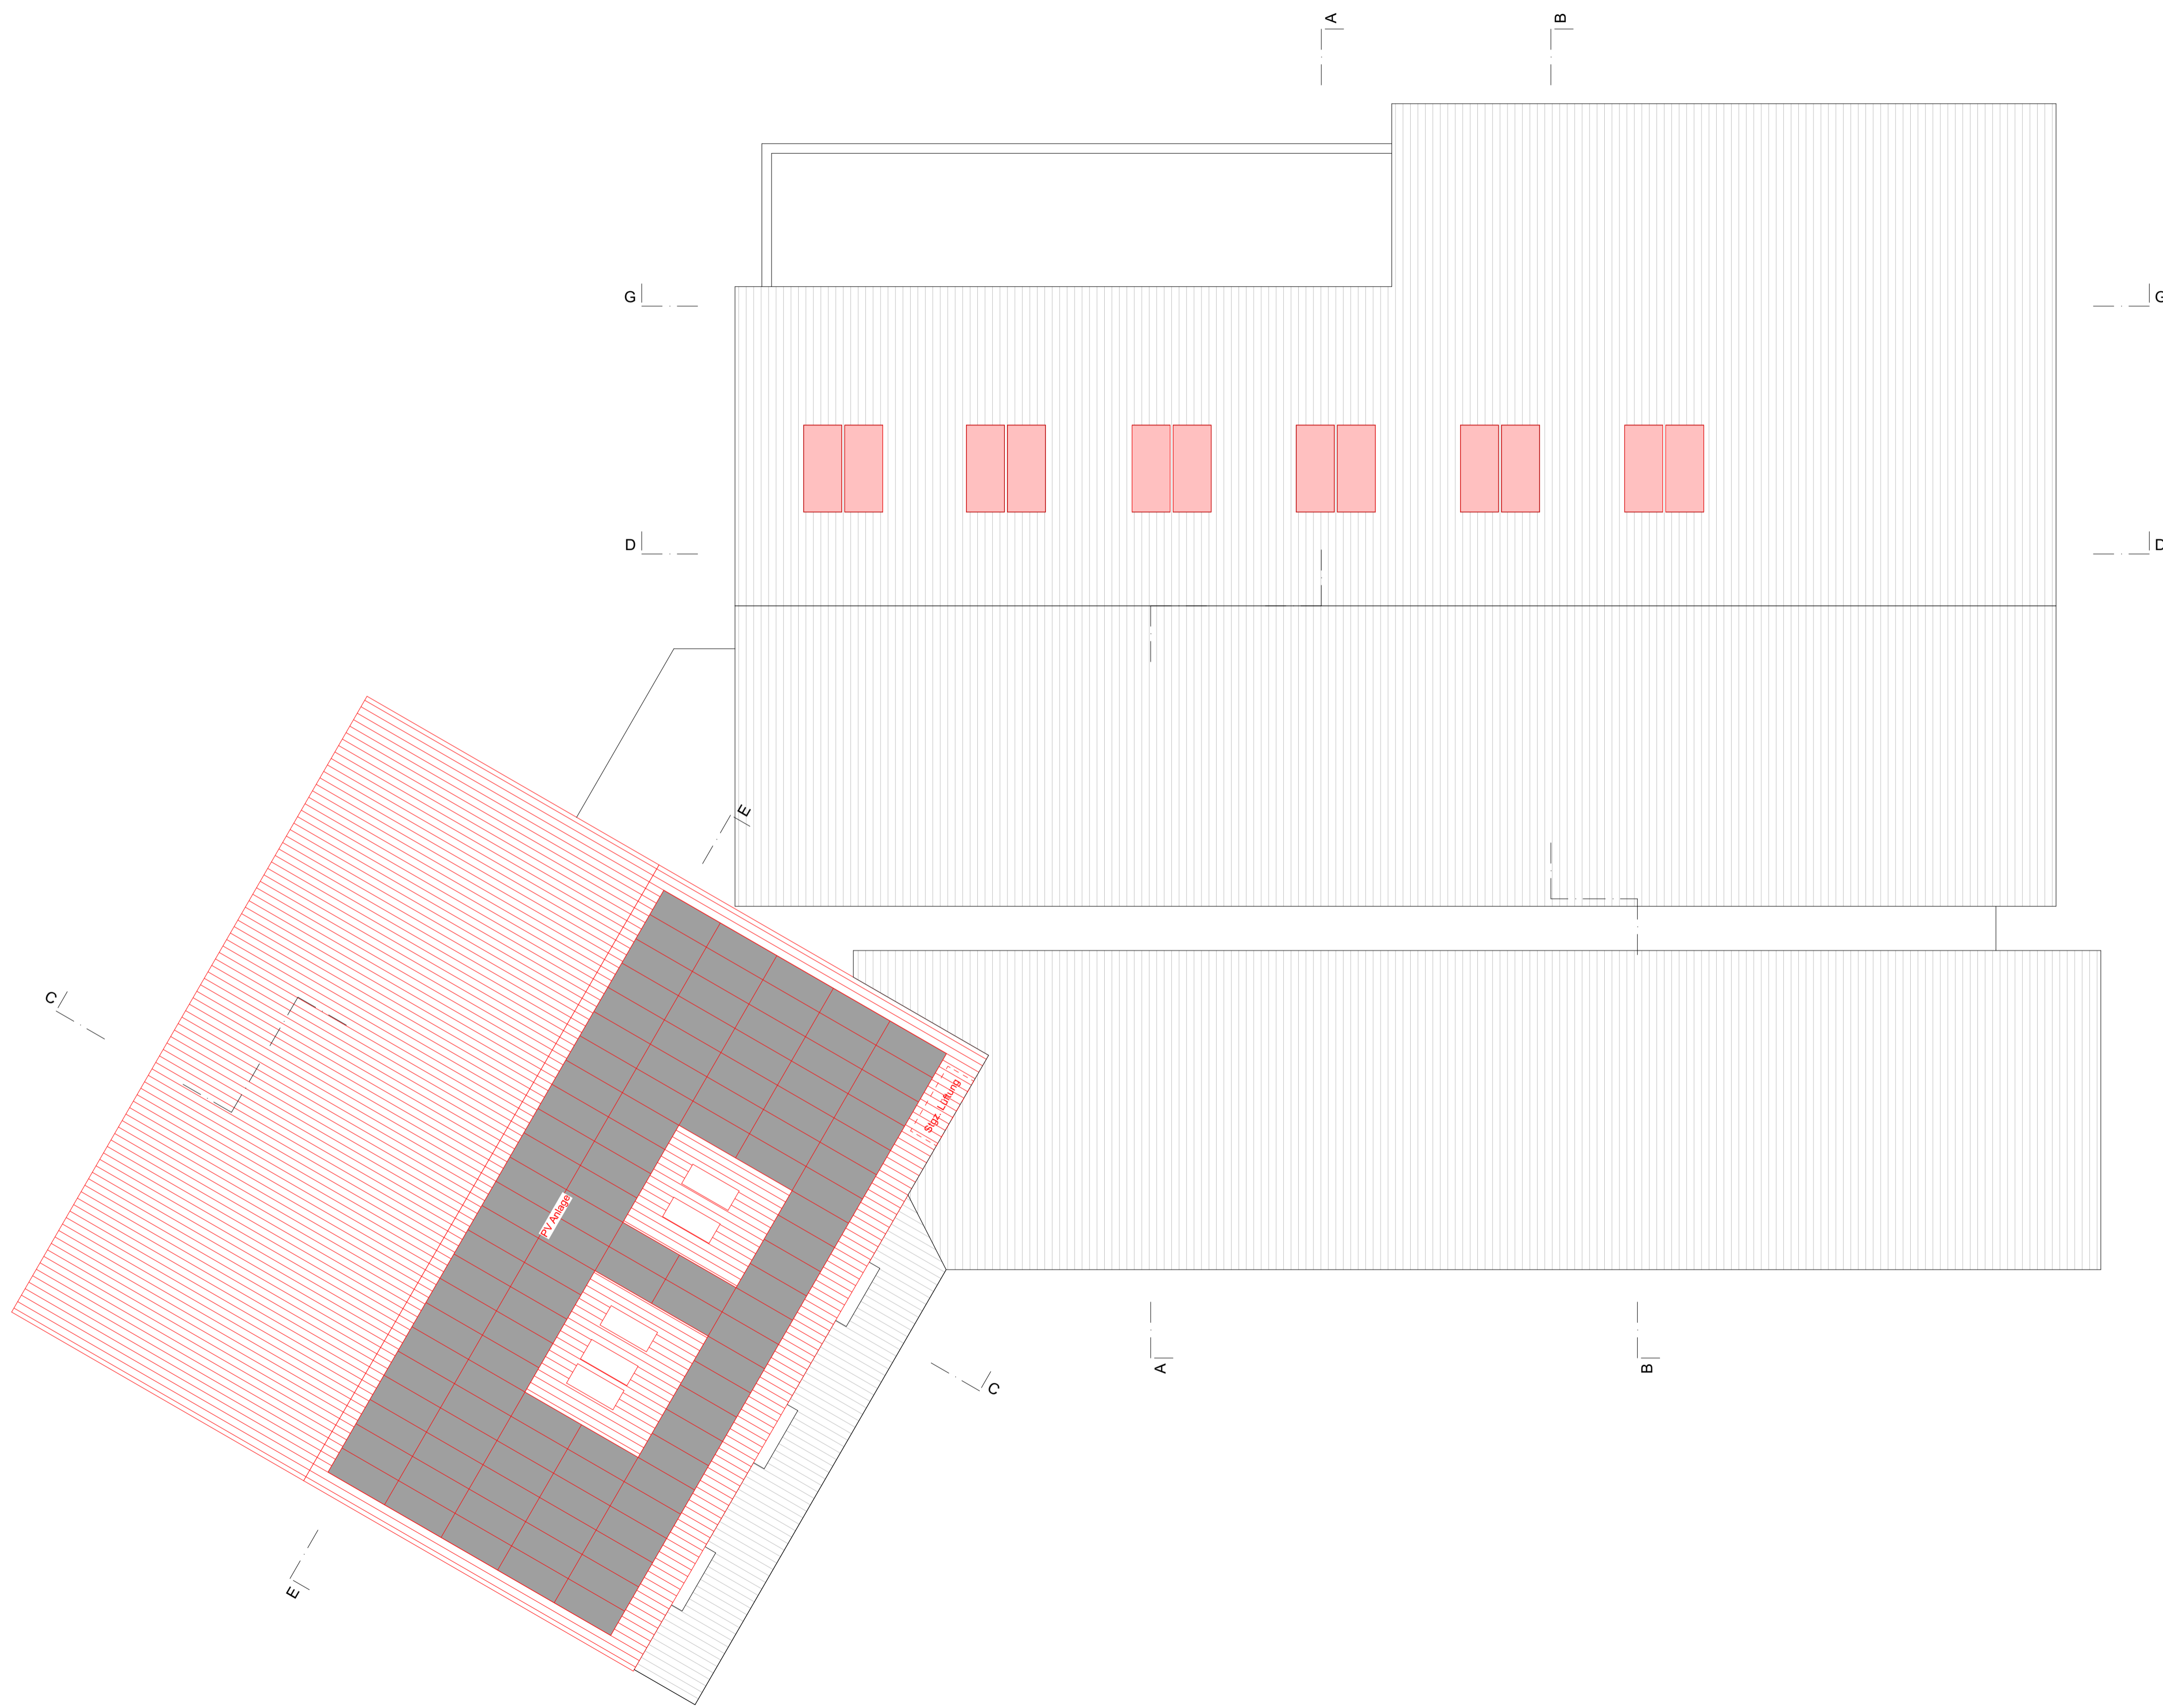

BAUOBJEKT  
**Jonen\_Sanierung MZH und GH**  
 Schulhausstrasse 5 | 8916 Jonen


BAUHERRSCHAFT  
 Gemeinde Jonen | Schulhausstrasse 8 | 8916 Jonen

Bauprojekt


**#105 Dachaufsicht**

Objekt-Nr.	25007	Grösse	84 / 60	Massstab	1:100
Ausgabedatum	23.03.2026	BearbeiterIn	sn	Fläche	409.00 m.ü.M. (F.B. EG)


**BATIMO AG** ARCHITEKTEN SIA WWW.BATIMO.CH WELCOME@BATIMO.CH  
 FORSTÄCKERSTRASSE 4d 4800 ZOFINGEN T 062 751 90 40

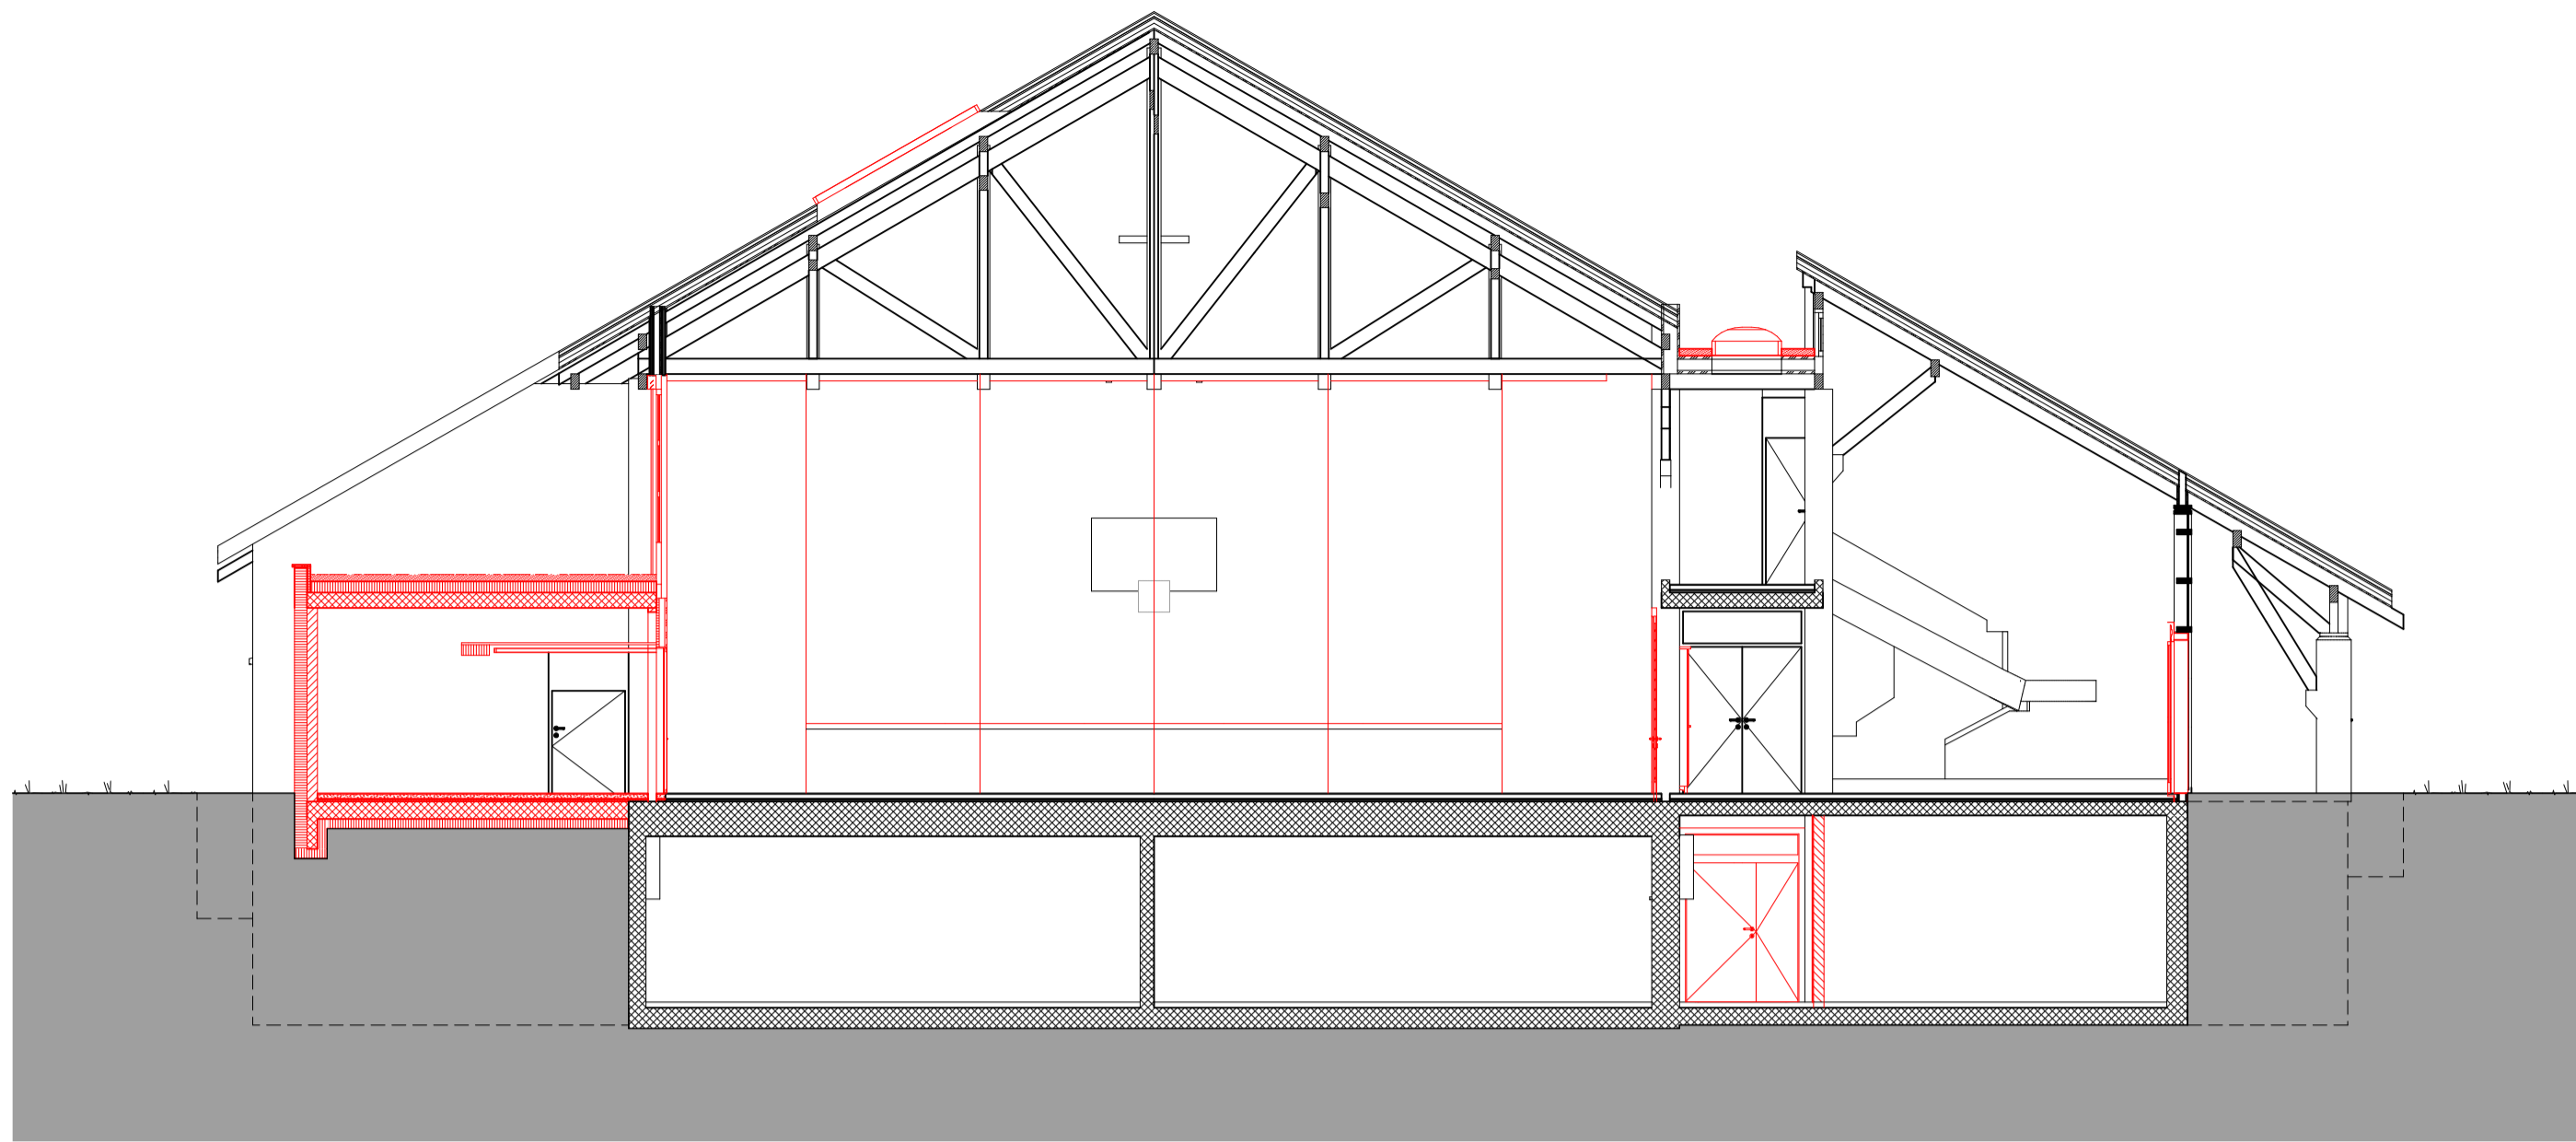


Schnitt A Turnhalle

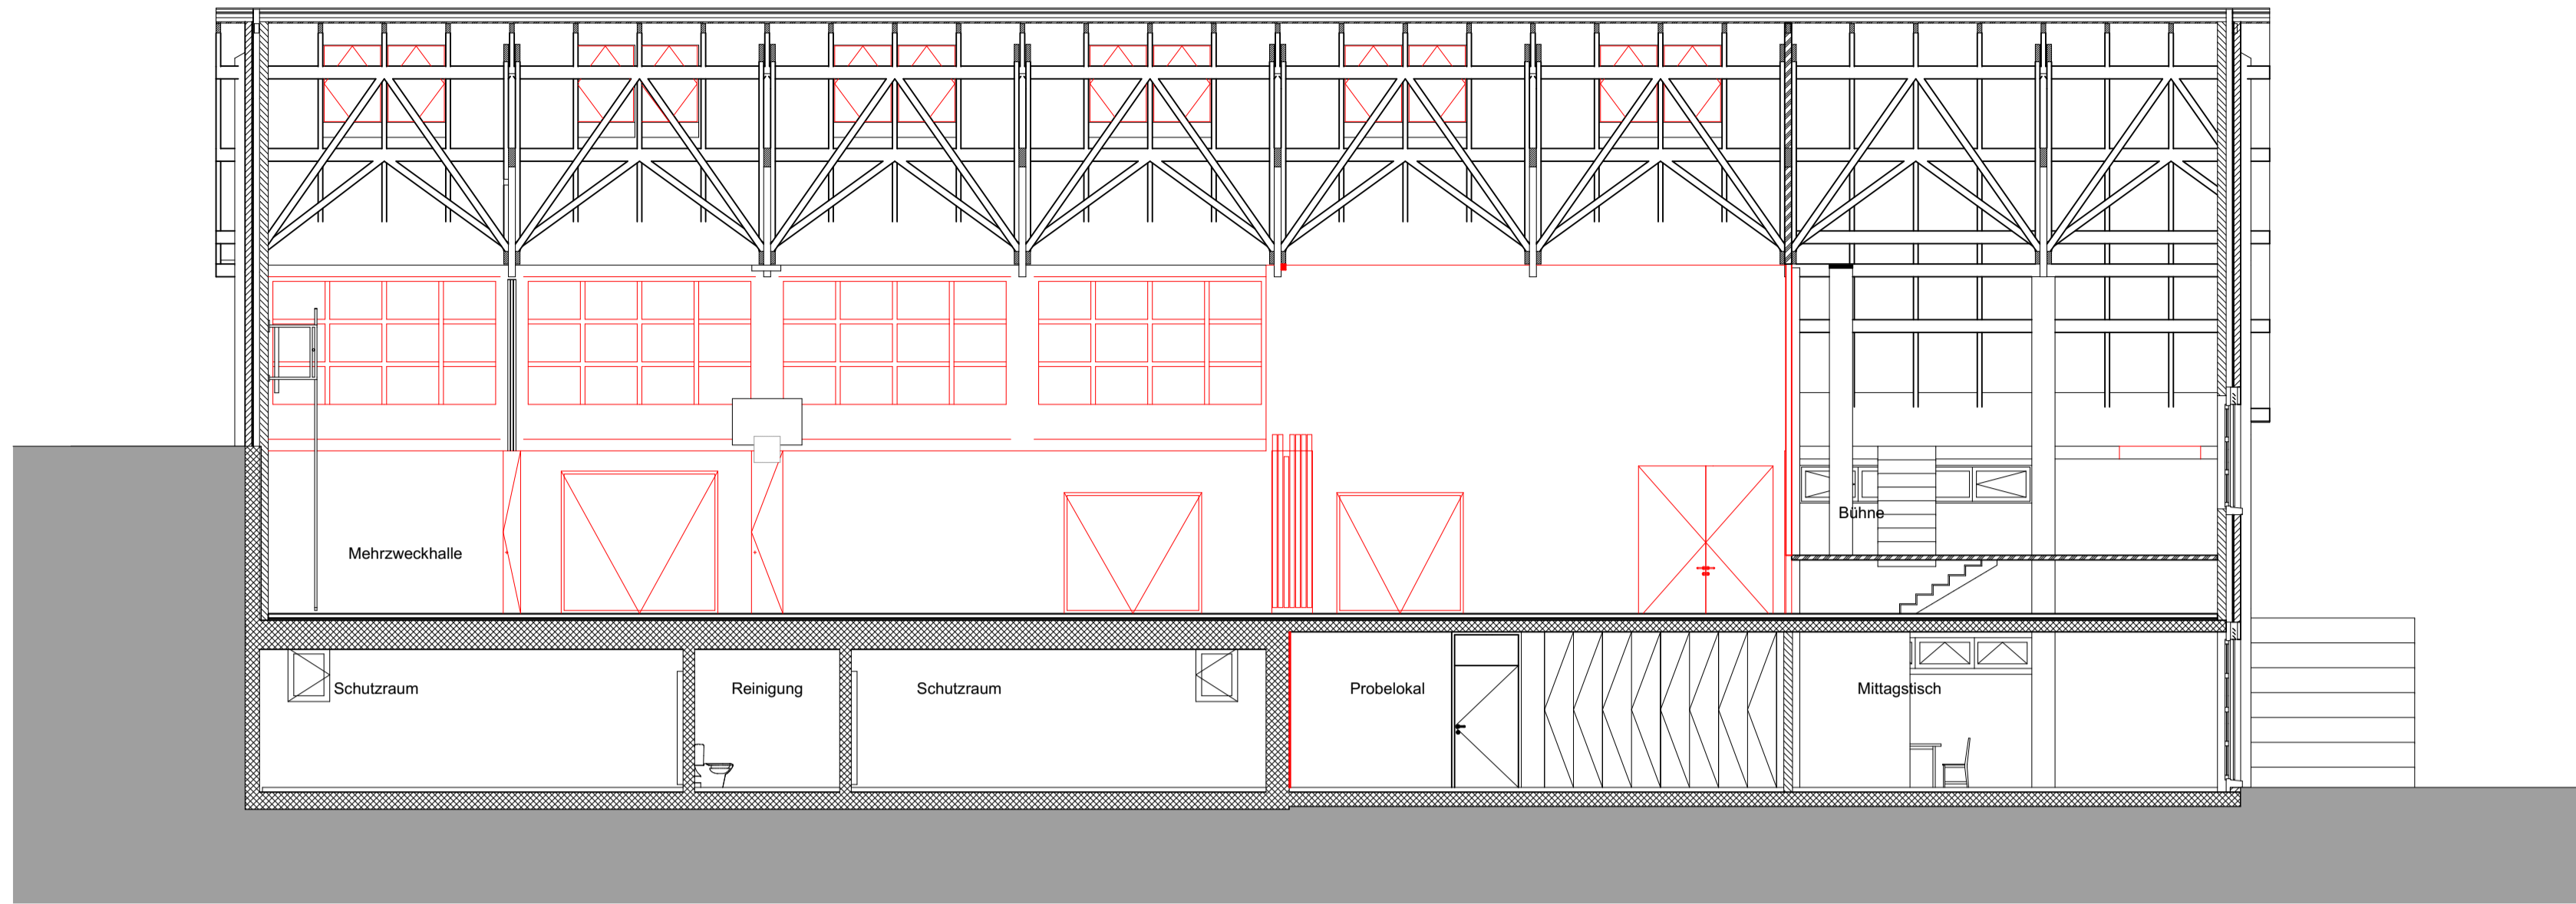


Schnitt D Turnhalle

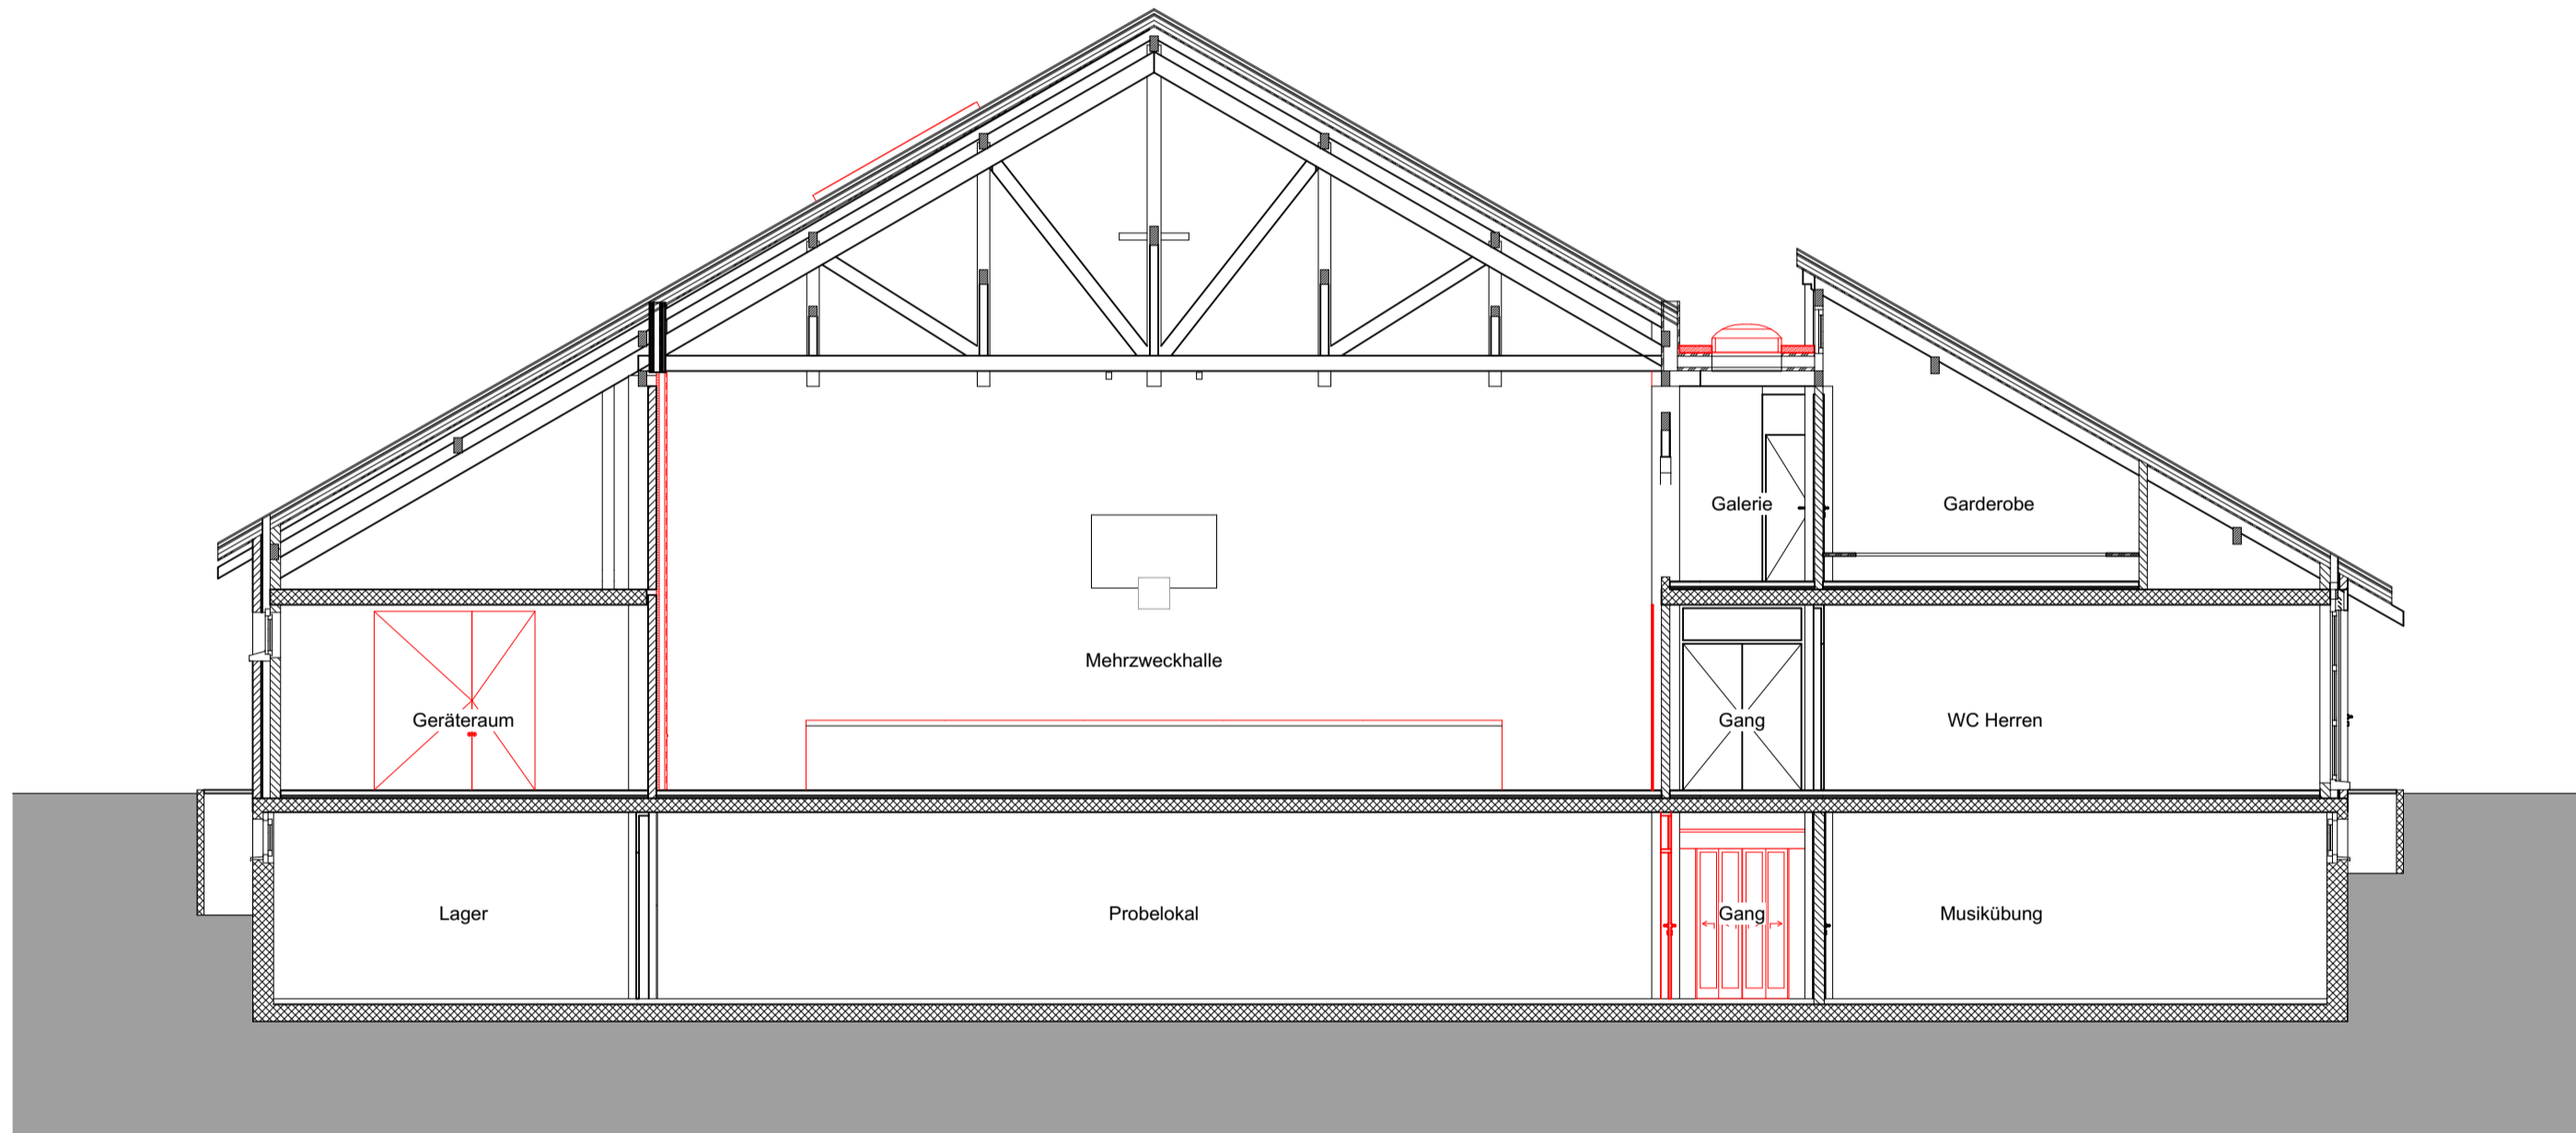

Schnitt B Turnhalle

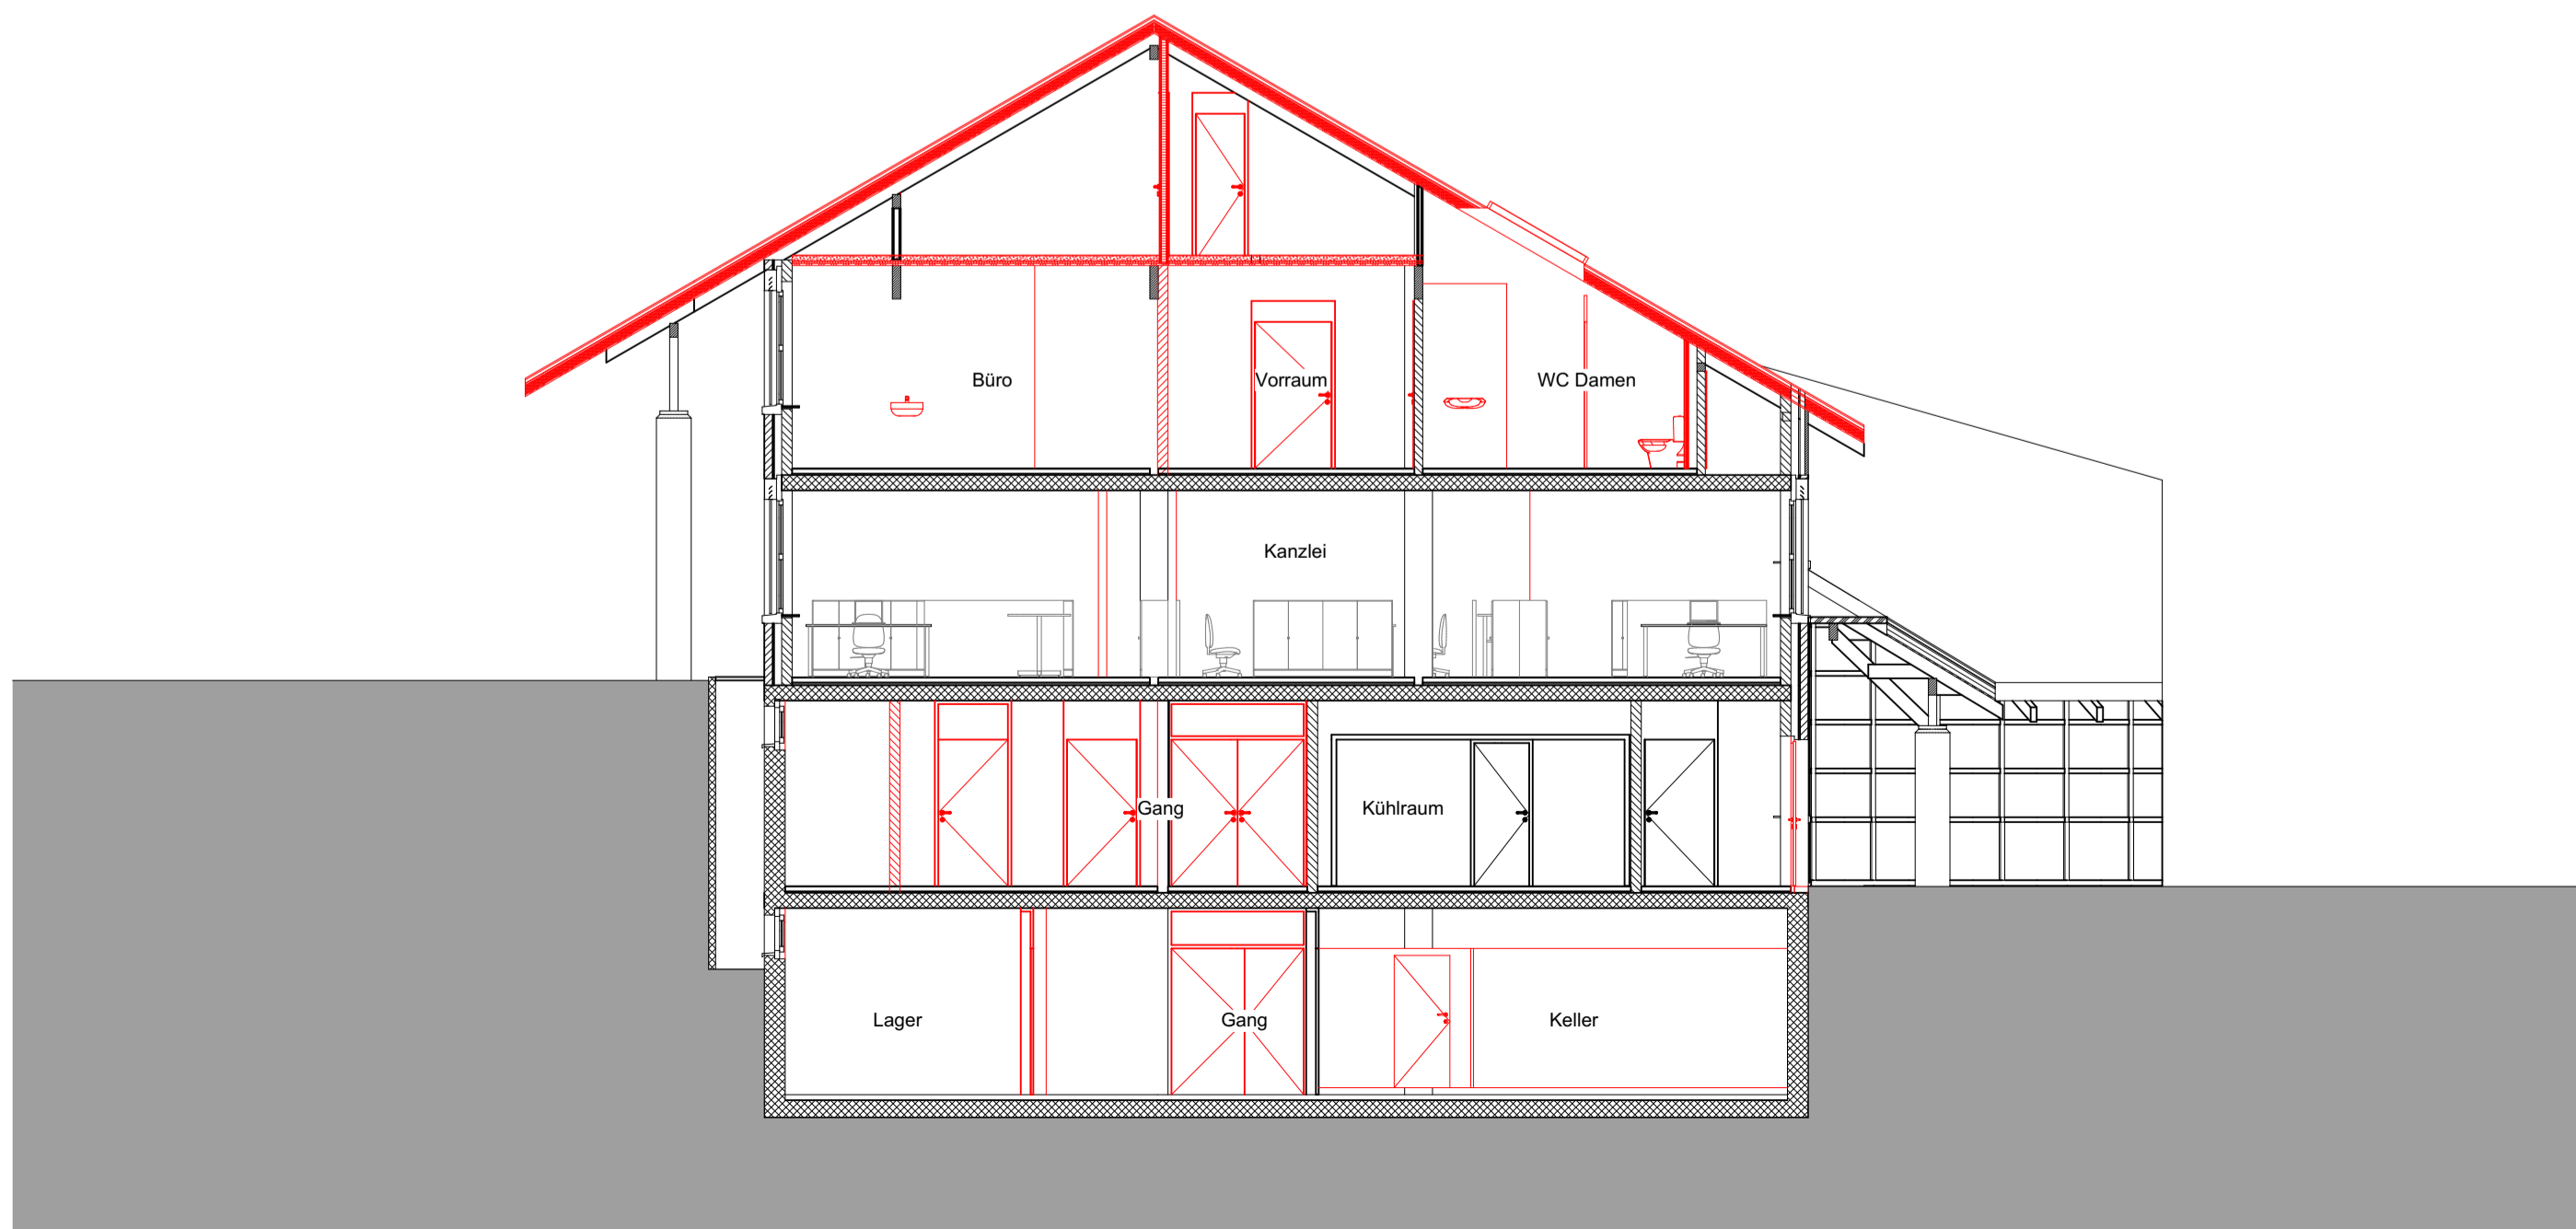


Schnitt C Gemeindehaus

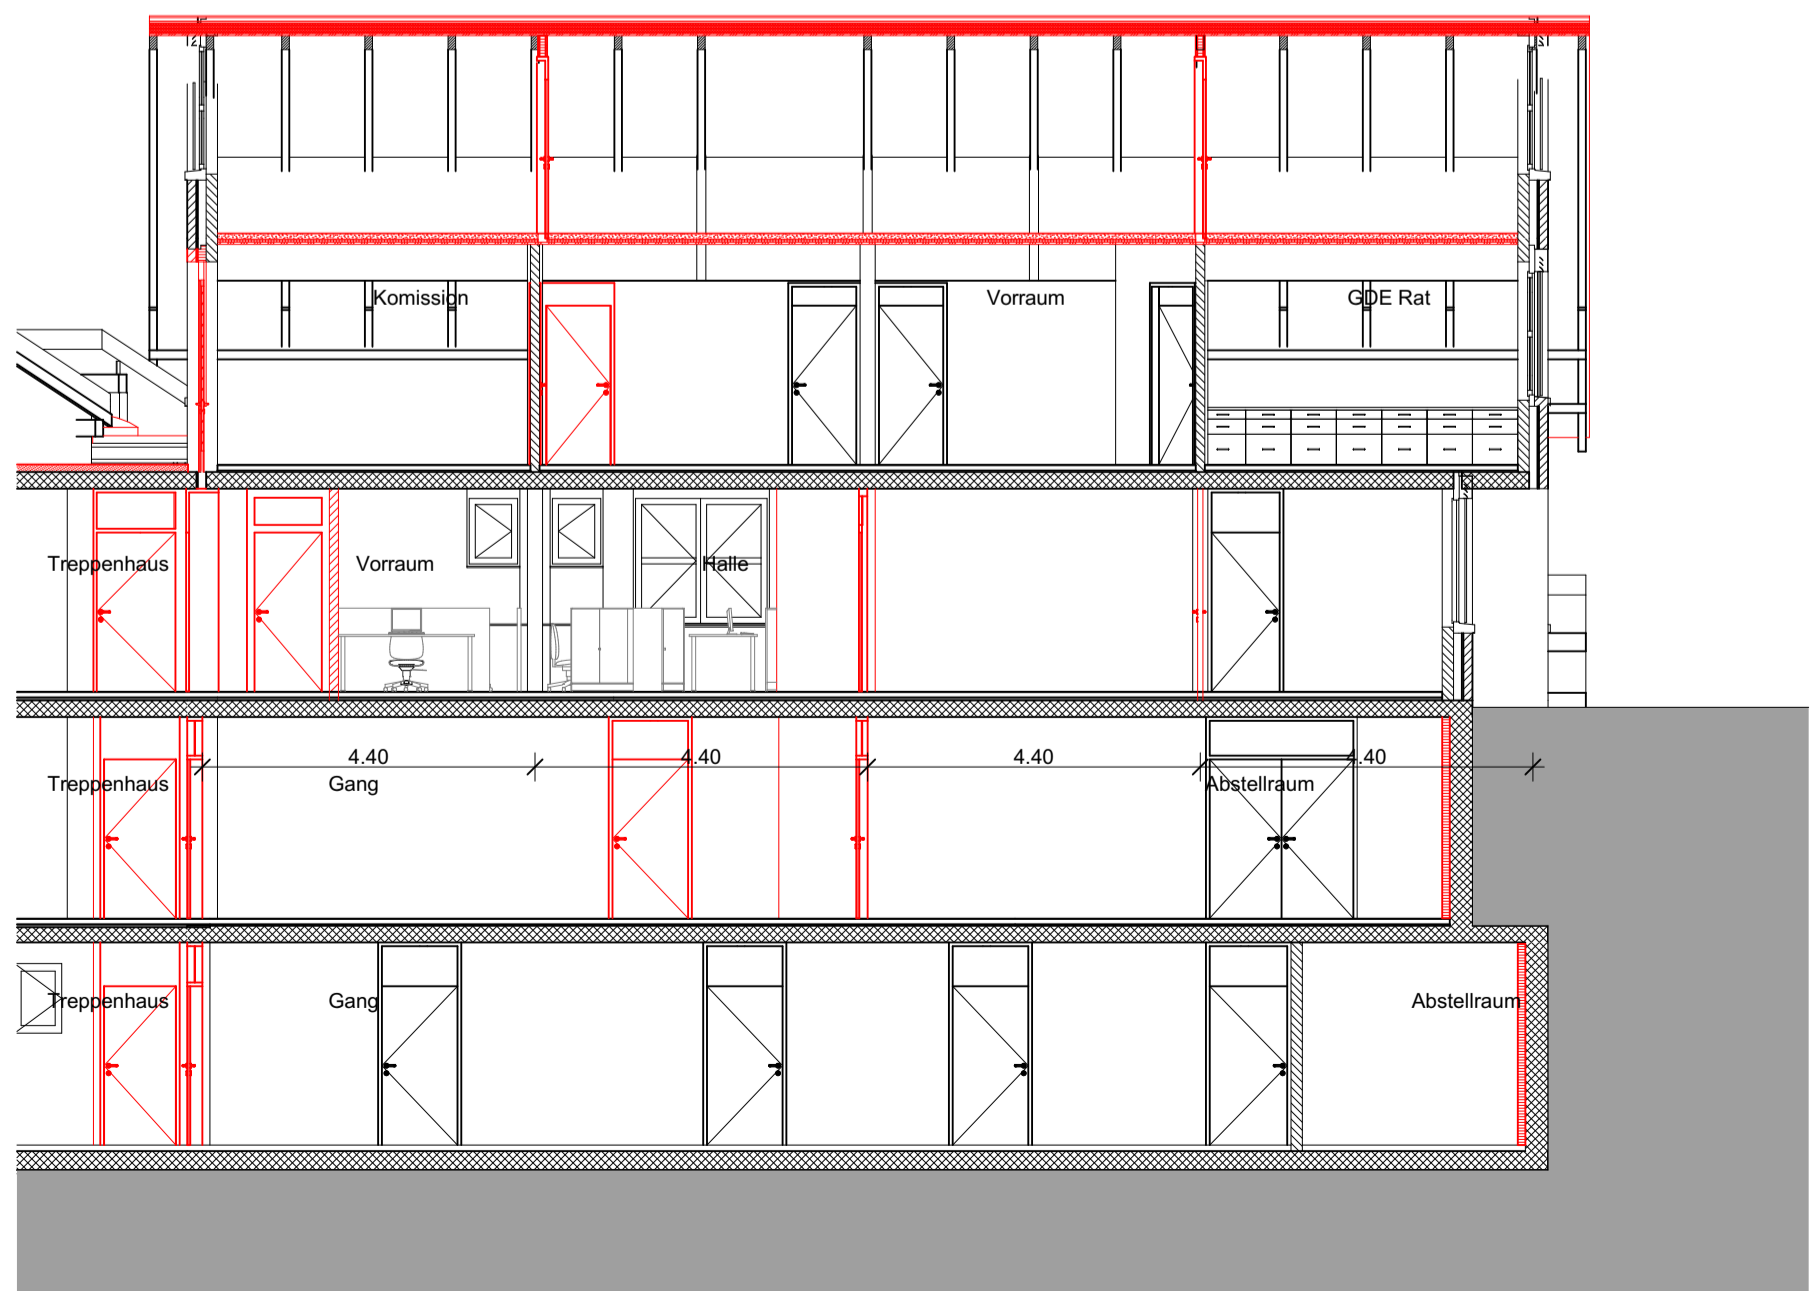

Schnitt E Gemeindehaus




BAUOBJEKT  
**Jonen\_Sanierung MZH und GH**  
 Schulhausstrasse 5 | 8916 Jonen  
 BAUHERRSCHAFT  
 Gemeinde Jonen | Schulhausstrasse 8 | 8916 Jonen  
 Bauprojekt  
**P110\_Schnitte**  
 Objekt-Nr. 25007 | Grösse 84 / 60 | Massstab 1:100  
 Ausgabedatum 23.03.2026 | Bearbeiterin sn | 20.00 m<sup>2</sup> | 409.00 m<sup>2</sup> (F.B. EG)  
**BATIMO AG** ARCHITEKTEN SIA WWW.BATIMO.CH WELCOME@BATIMO.CH  
 FORSTÄCKERSTRASSE 4d 4800 ZÖFINGEN T 062 751 90 40

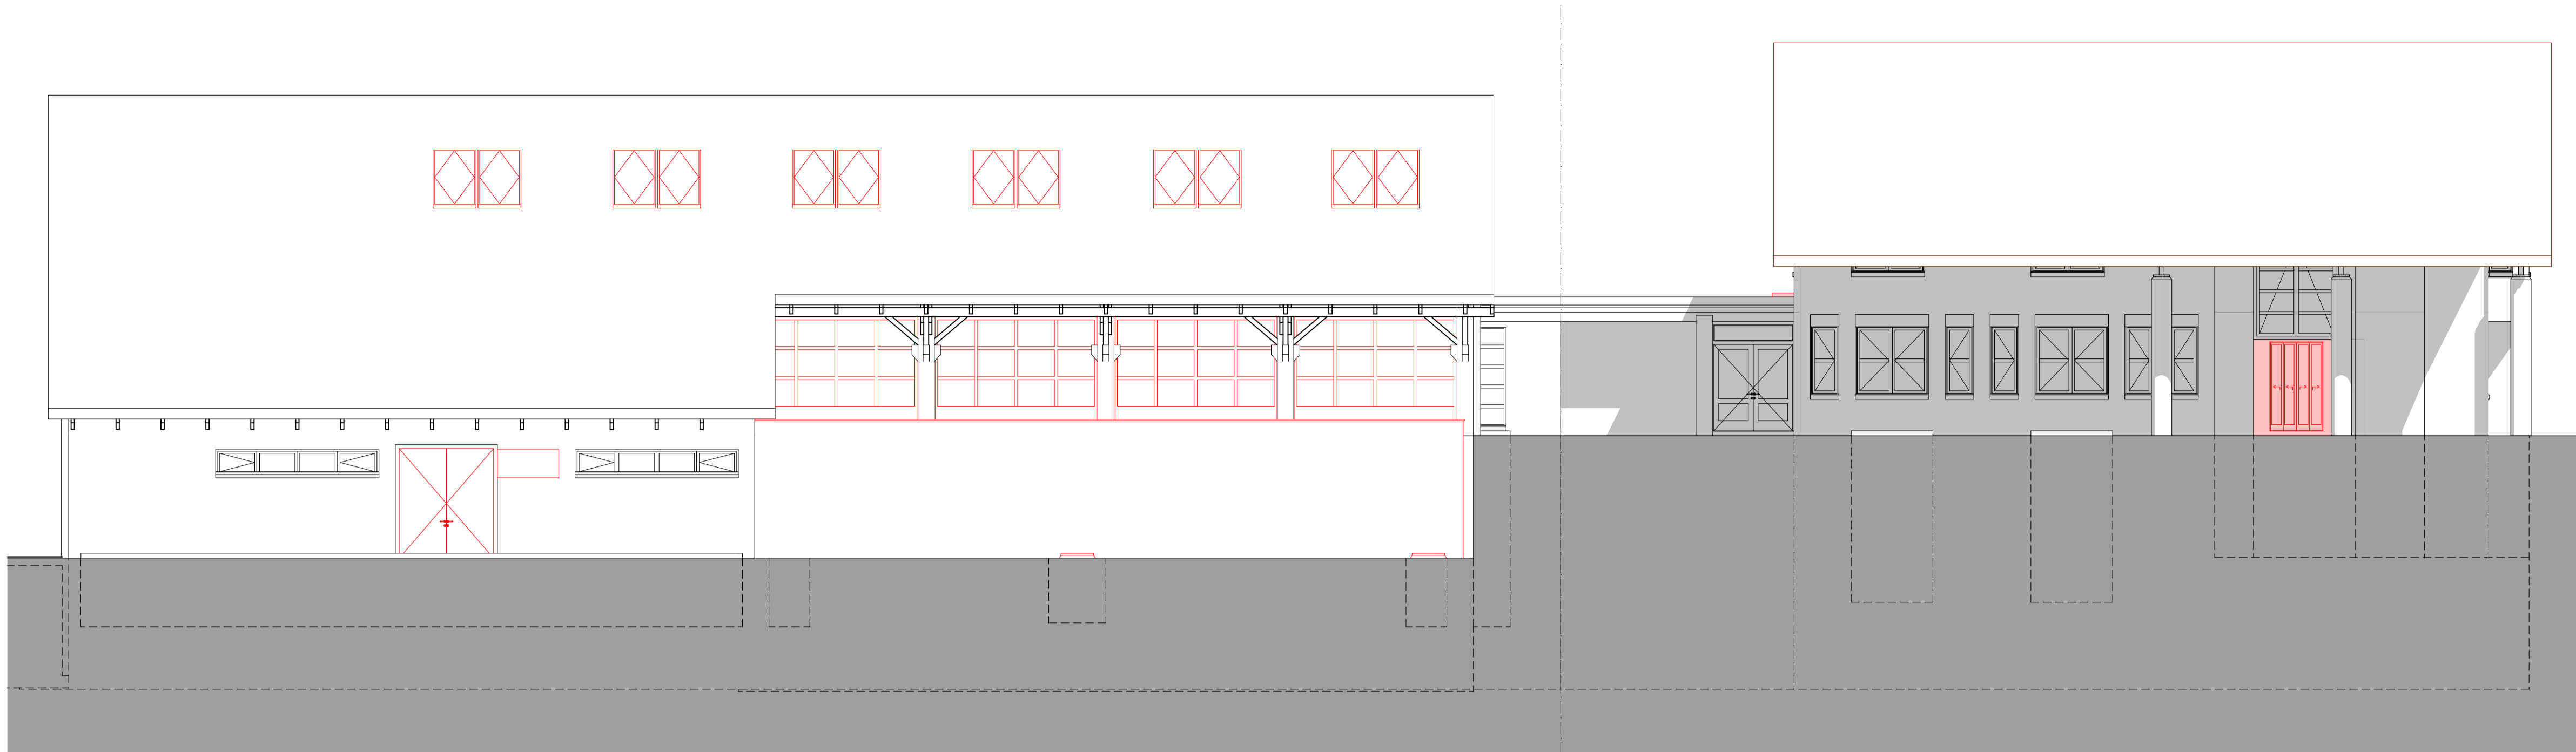


Ostfassade Turnhalle


Nordostfassade Gemeindehaus

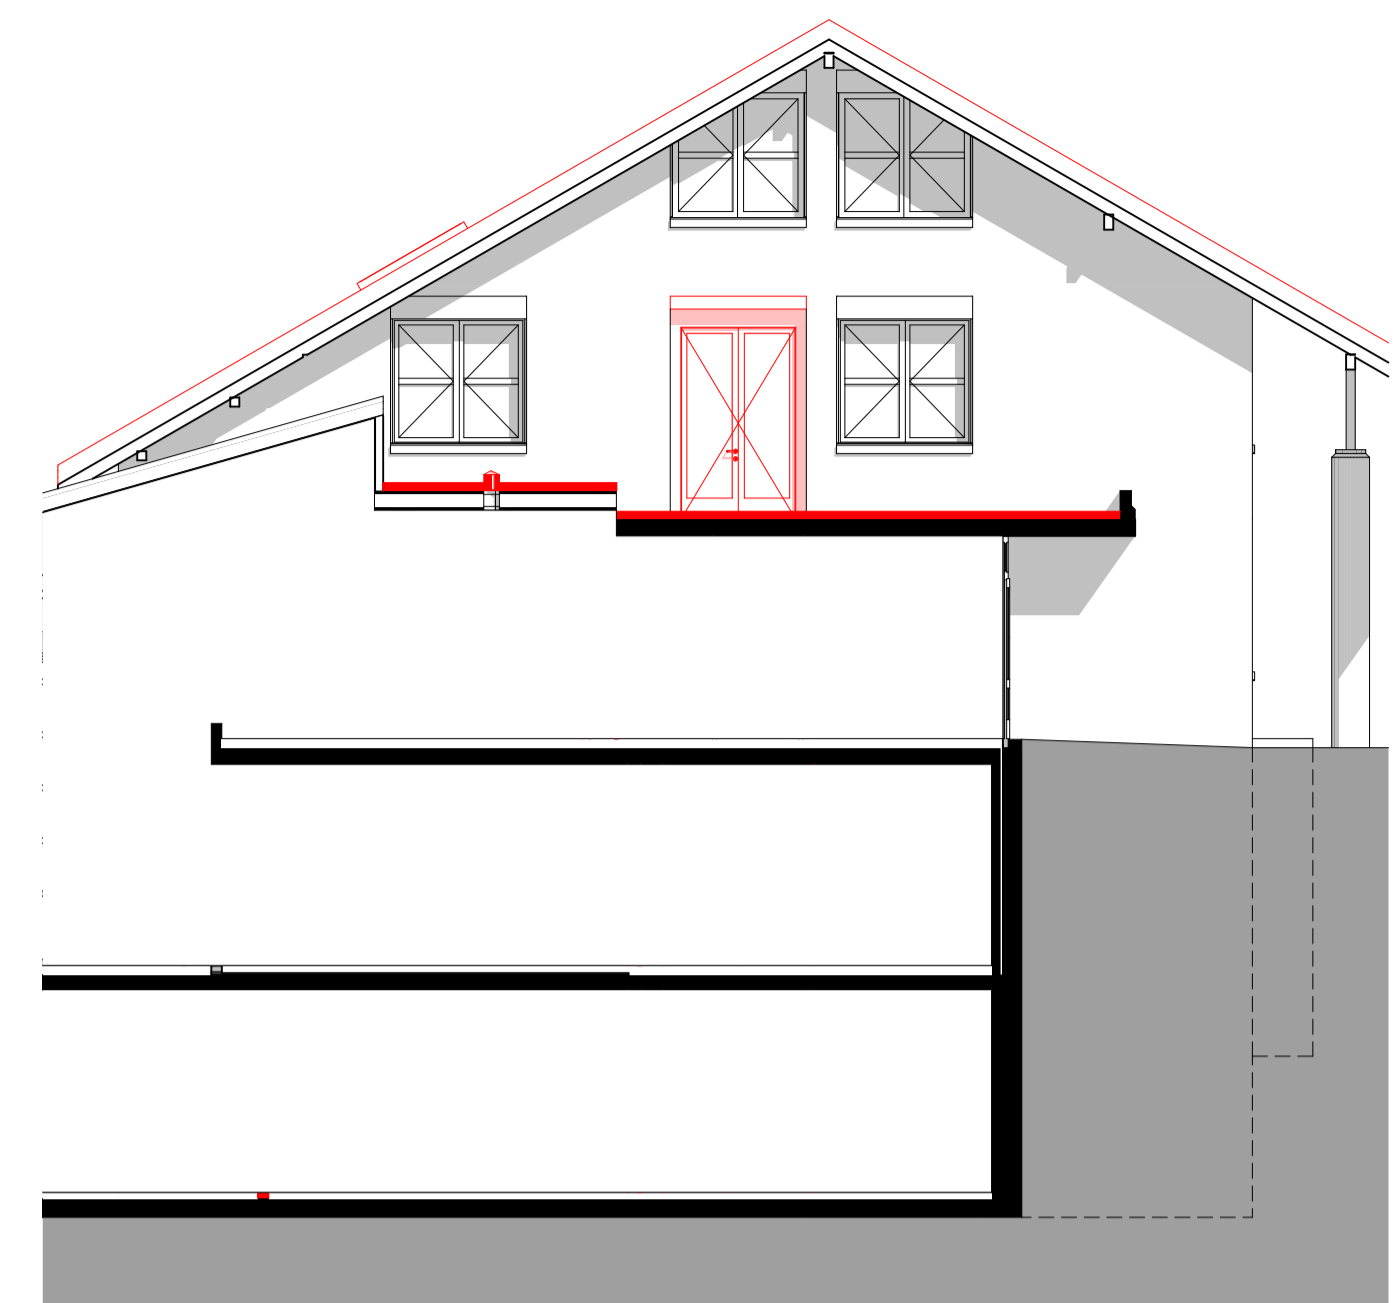


Südostfassade Gemeindehaus

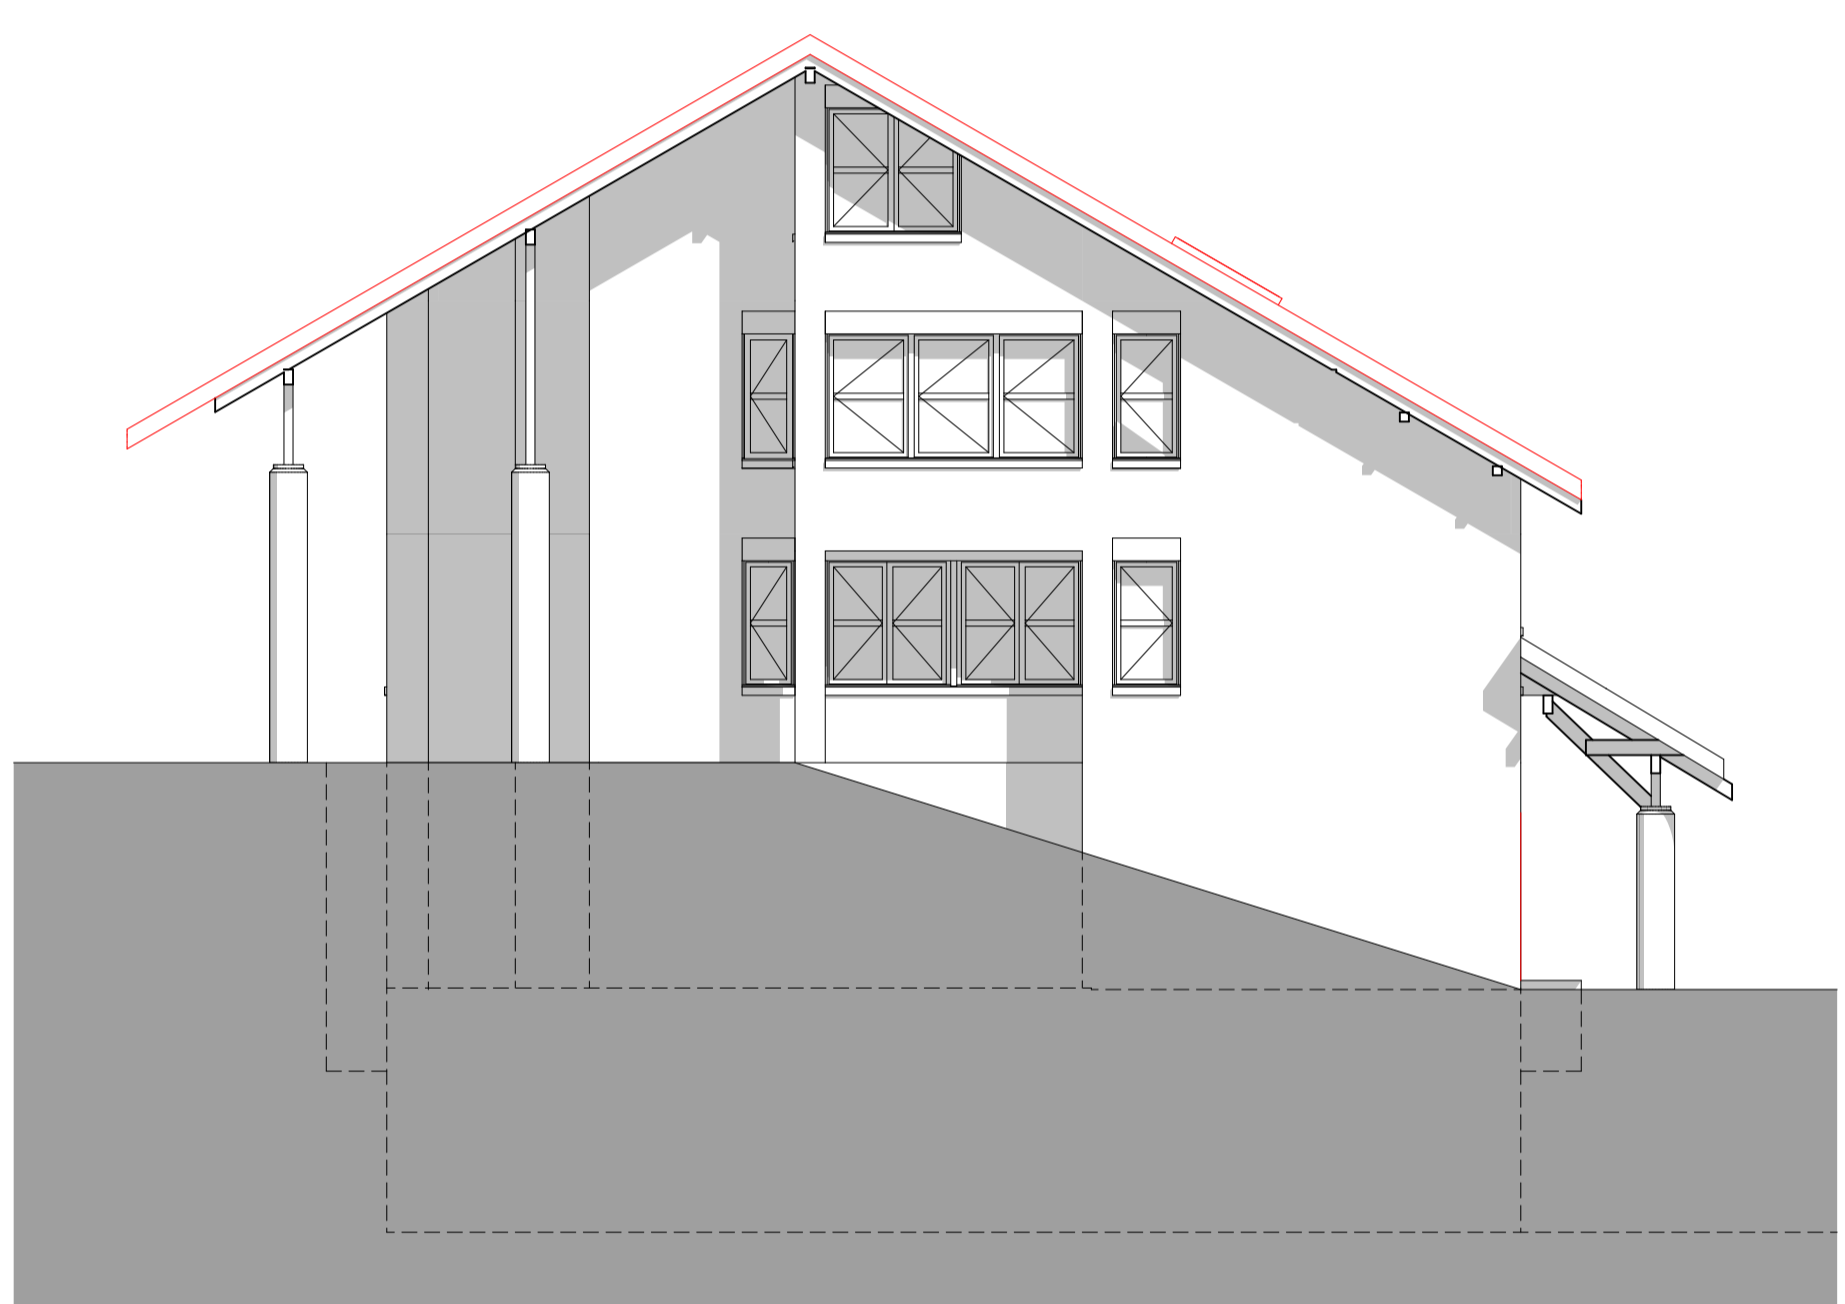


Nordwestfassade Gemeindehaus

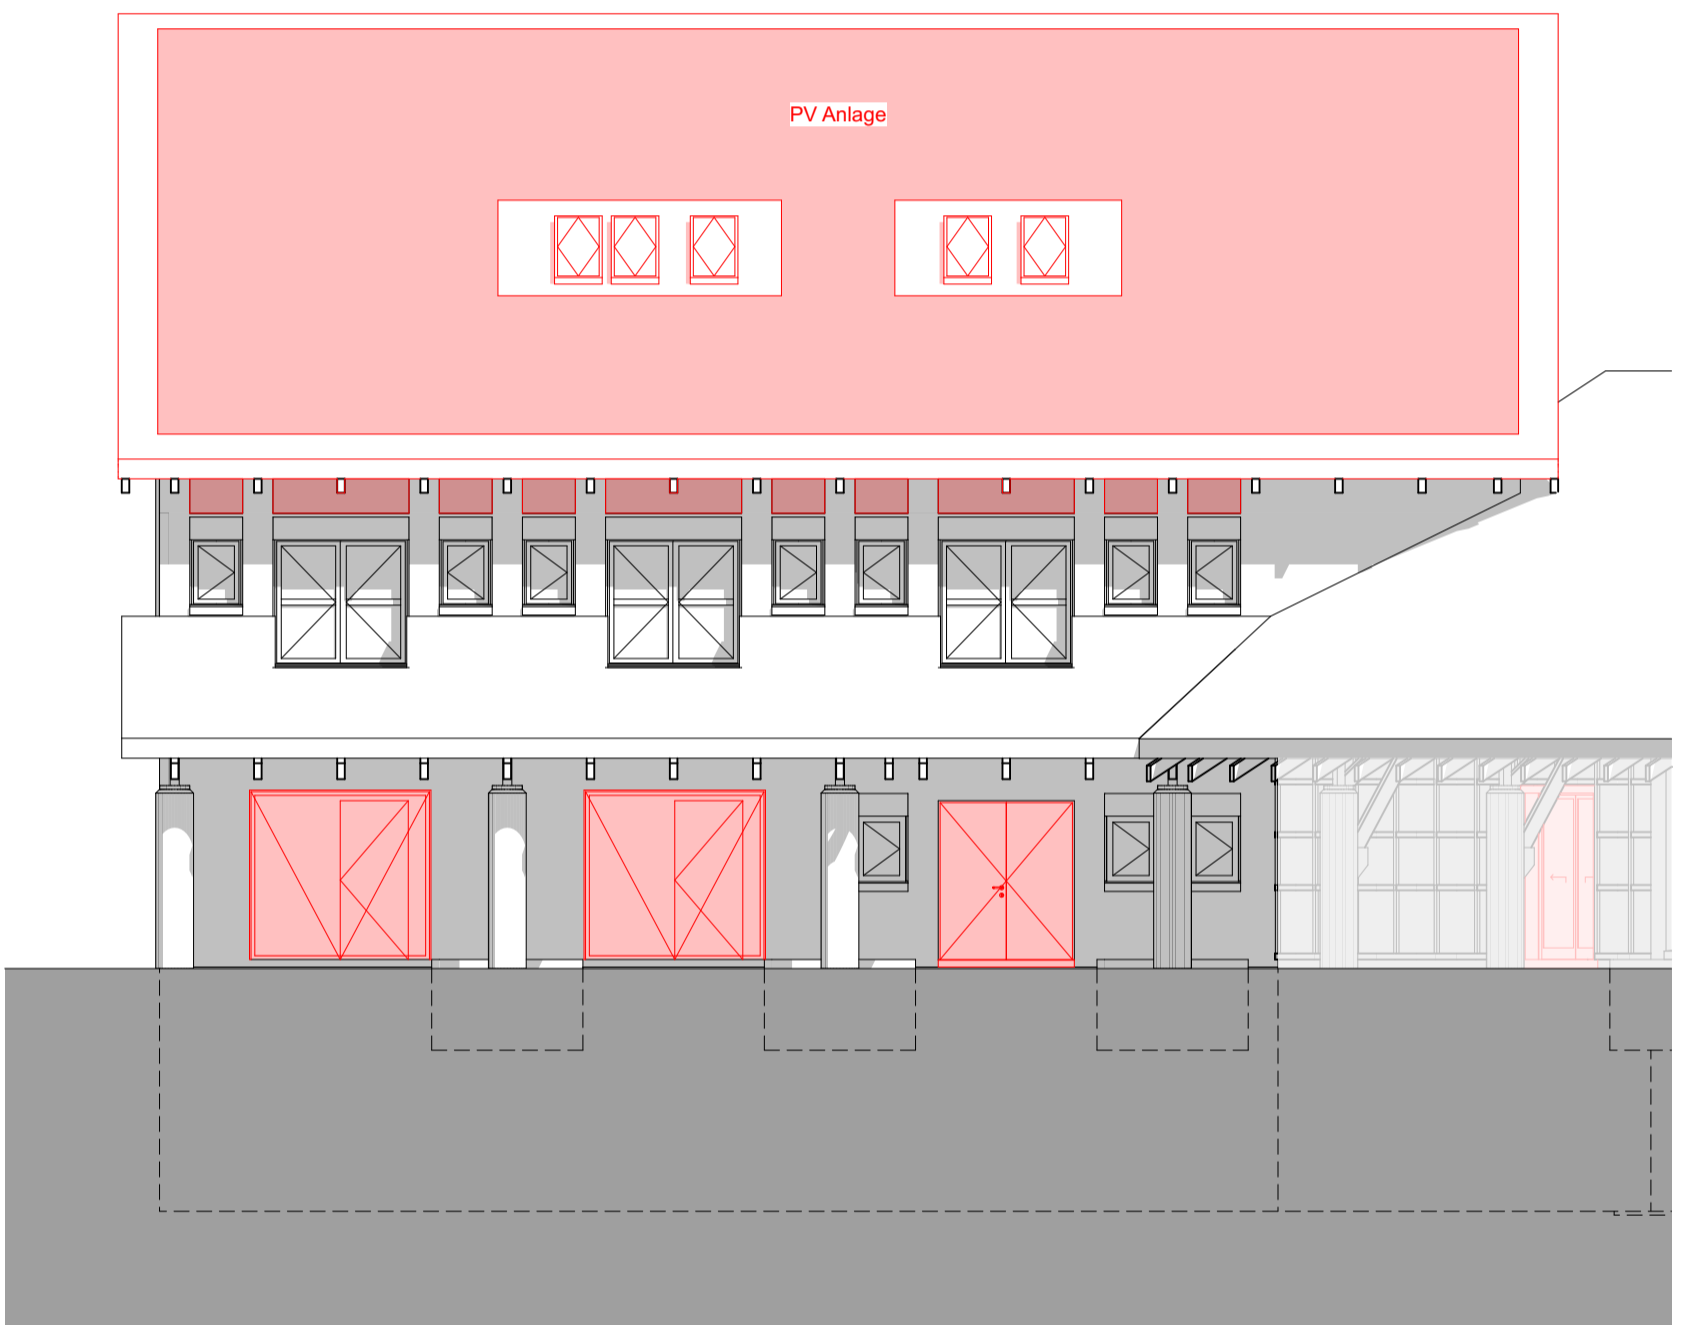


Südwestfassade Gemeindehaus

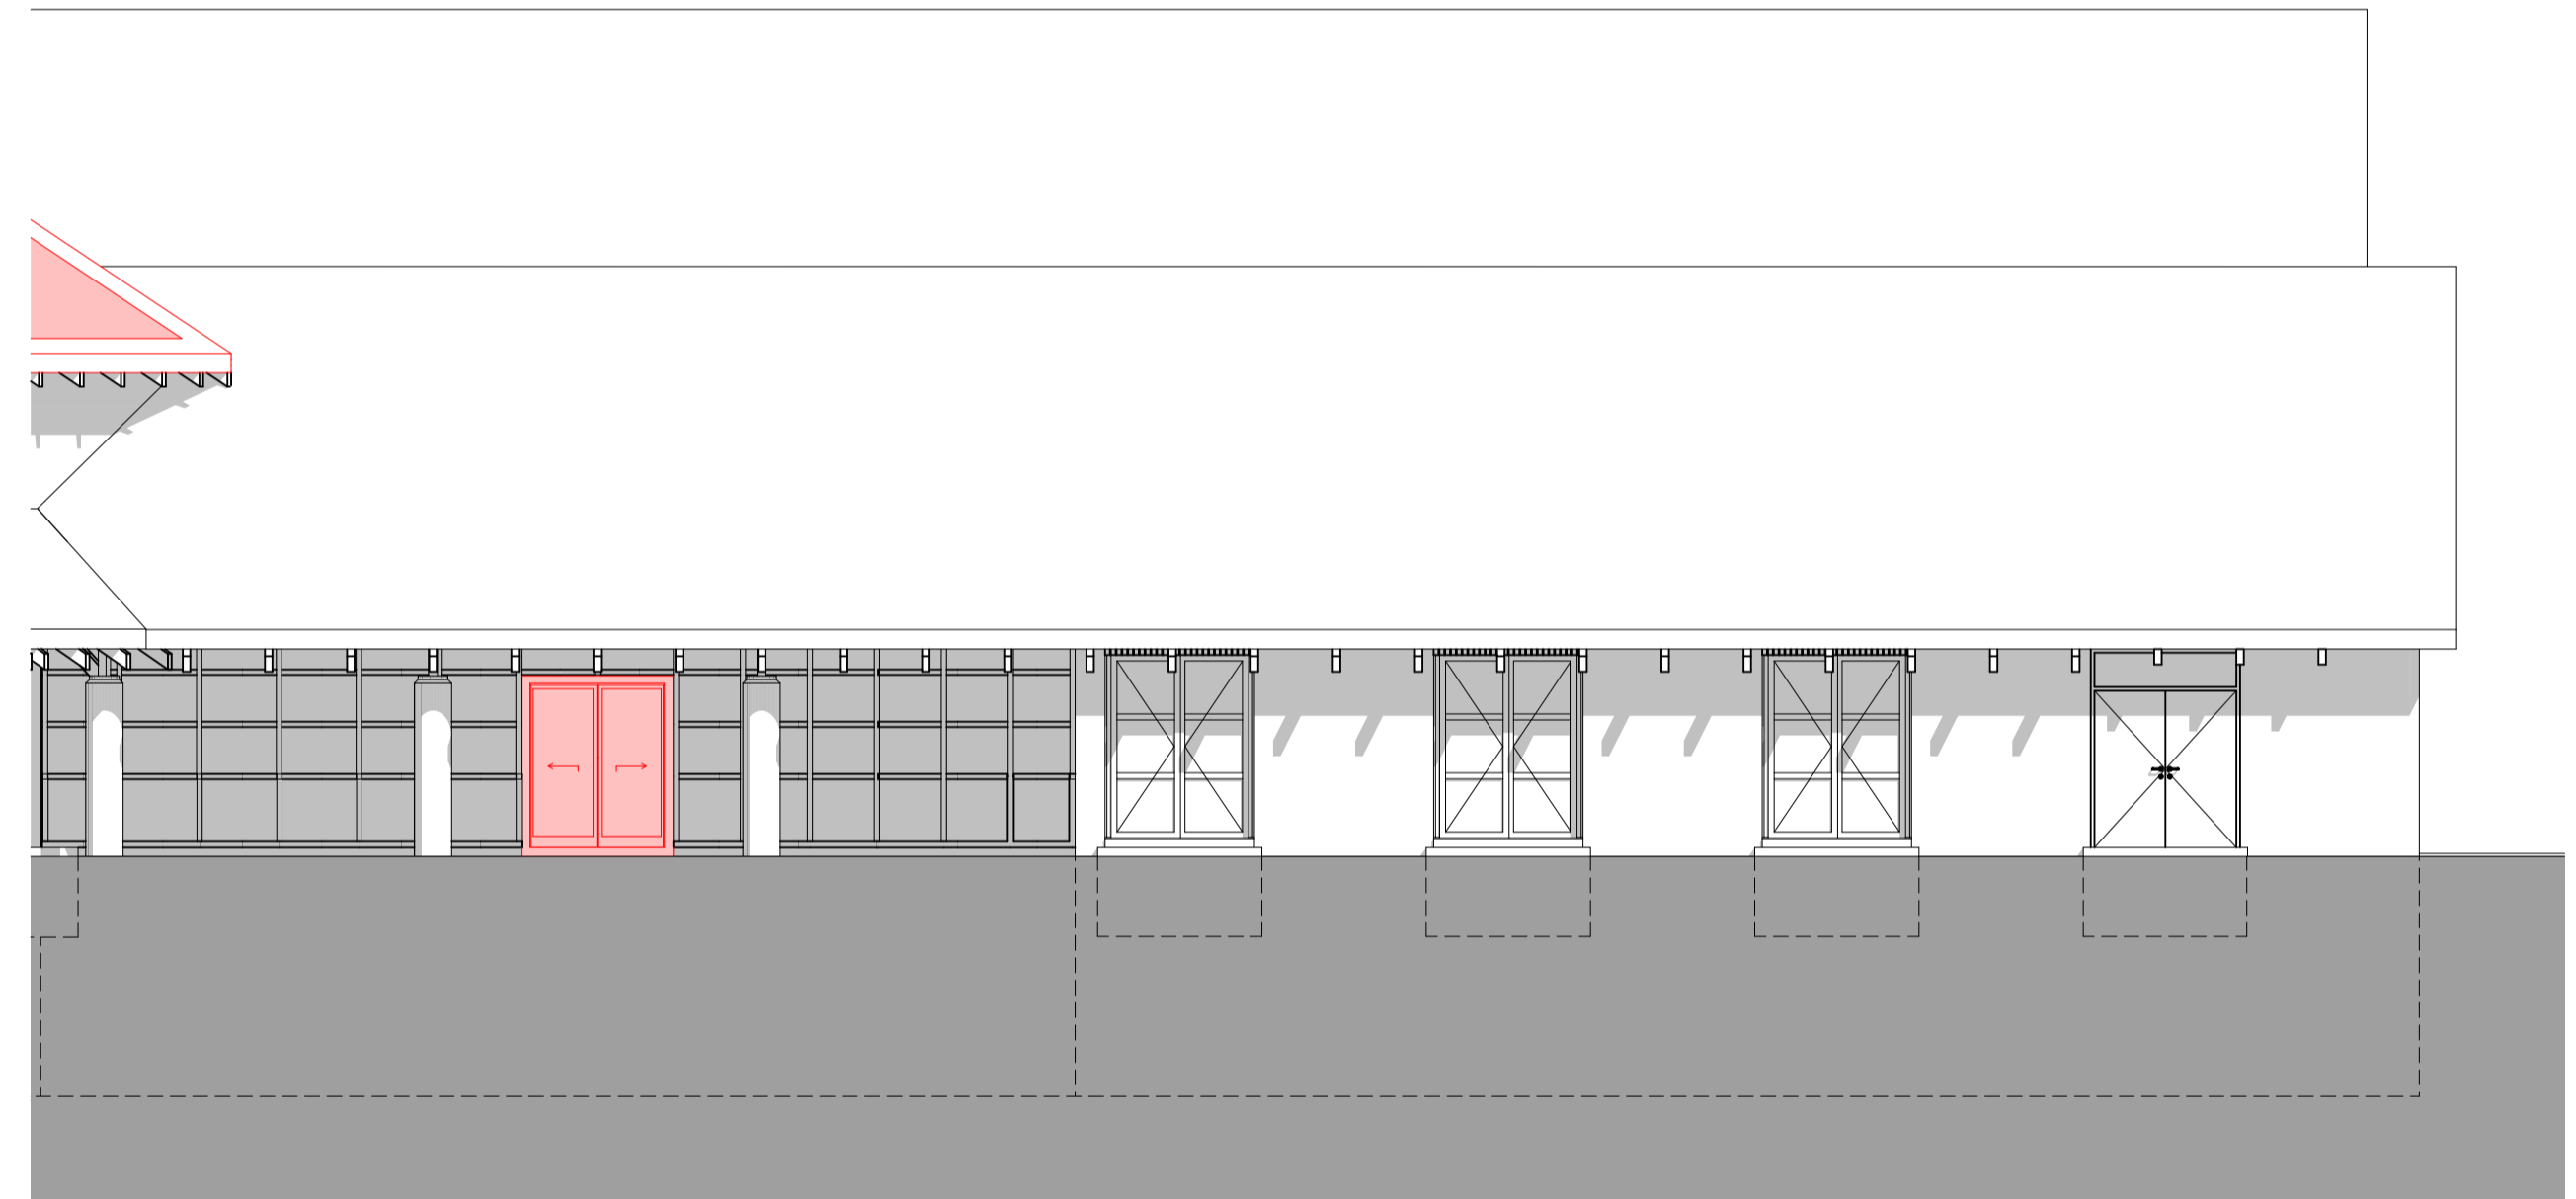

Westfassade Turnhalle

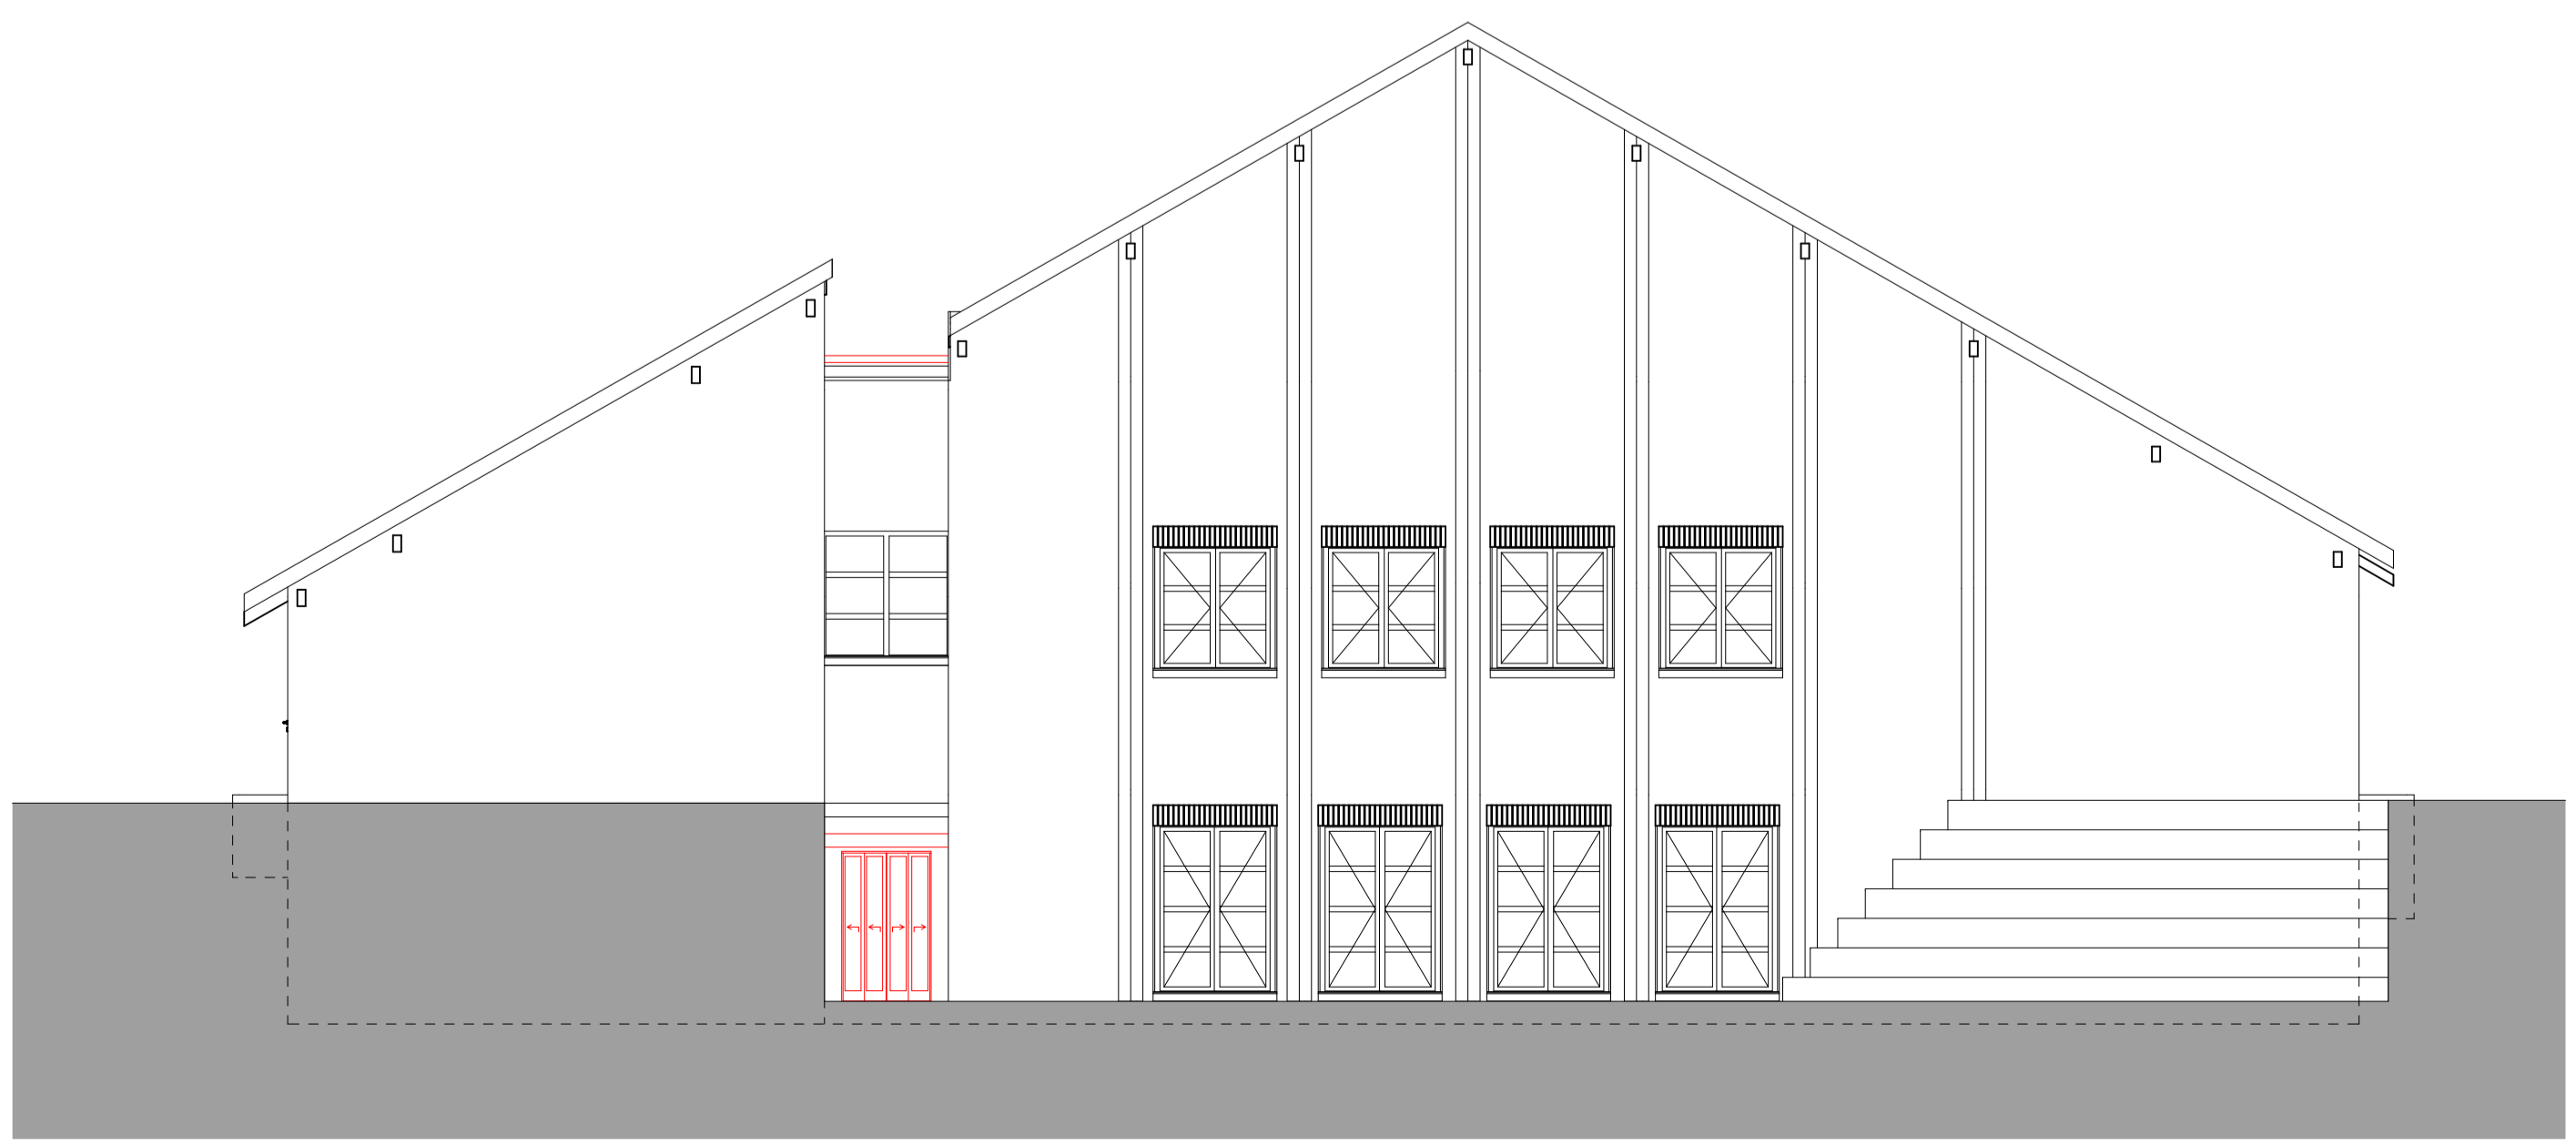

Südfassade Turnhalle

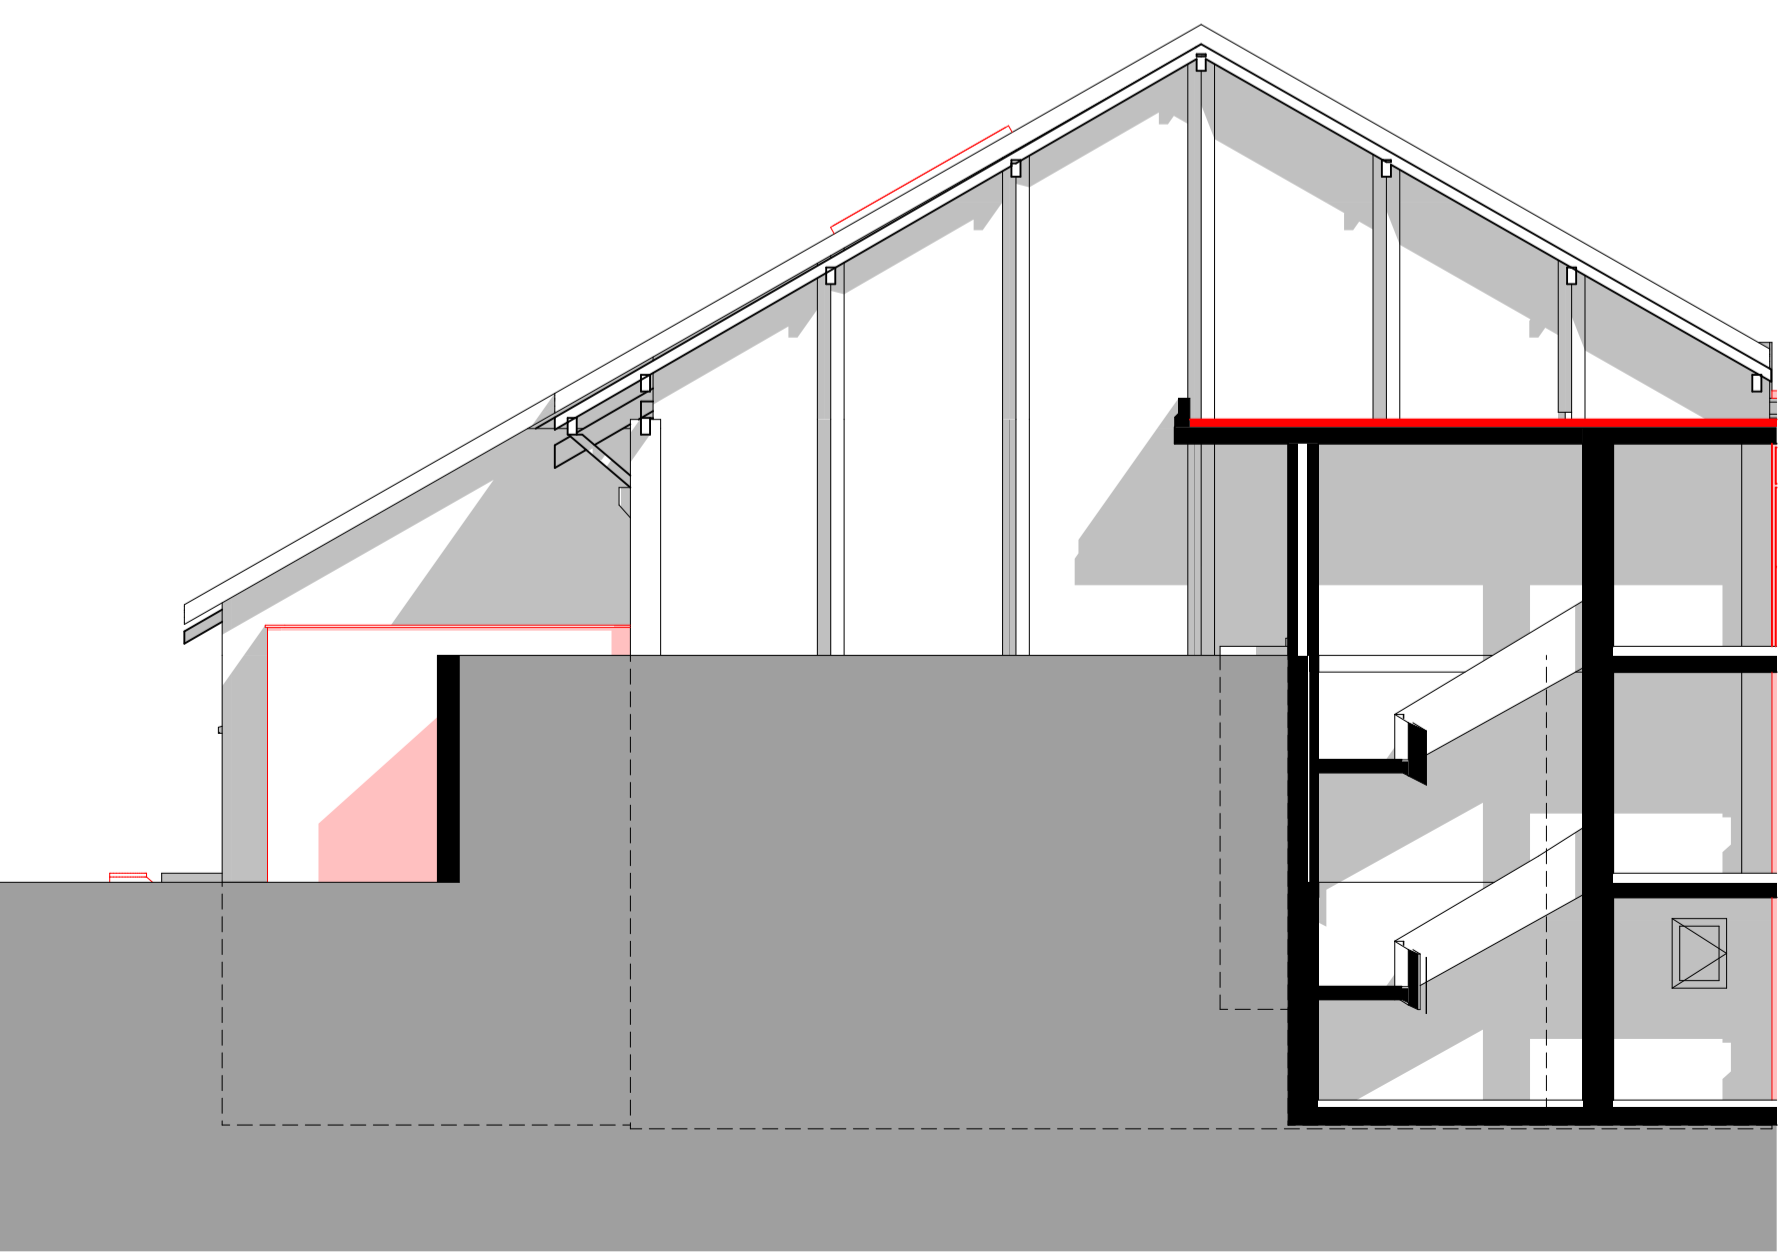

Nordfassade Turnhalle



BAUOBJEKT  
**Jonen\_Sanierung MZH und GH**  
 Schulhausstrasse 5 | 8916 Jonen

BAUHERRSCHAFT  
 Gemeinde Jonen | Schulhausstrasse 8 | 8916 Jonen

Bauprojekt  
**P120 Fassaden**

Objekt-Nr.	25007	Grösse	84 / 60	Massstab	1:100
Ausgabedatum	23.03.2026	BearbeiterIn	sn	20.00	m.ü.M. (F.B. EG)

**BATIMO AG** ARCHITEKTEN SIA WWW.BATIMO.CH WELCOME@BATIMO.CH  
 FORSTÄCKERSTRASSE 4d 4800 ZOFINGEN T 062 751 90 40